① SANITÁRIOS

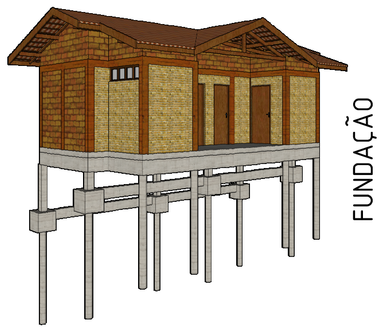

FUNDAÇÃO

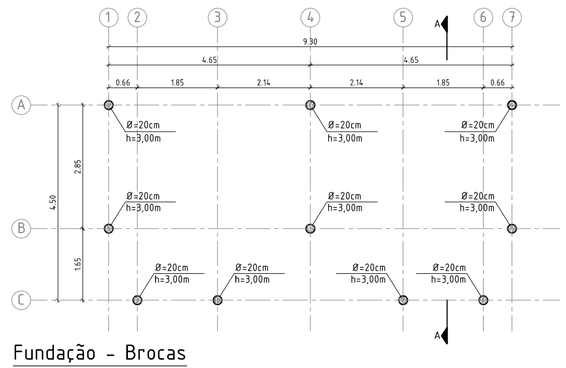

Fundação - Brocas
Esc 1/100

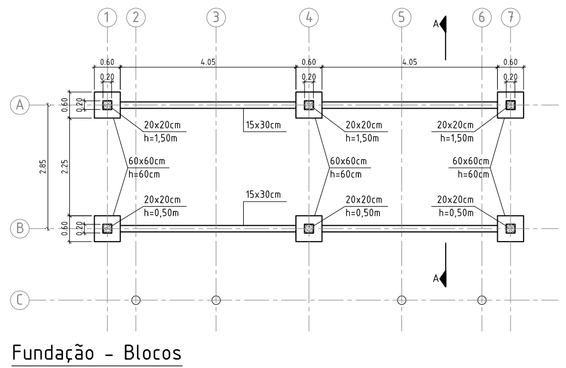

Fundação - Blocos
Esc 1/100

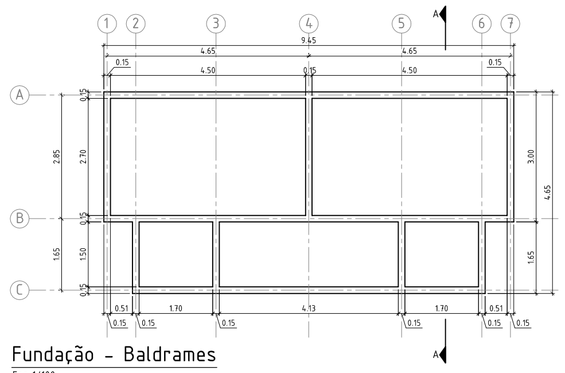

Fundação - Baldrames
Esc 1/100

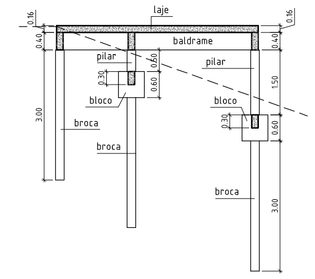

Fundação - Corte AA
Esc 1/150

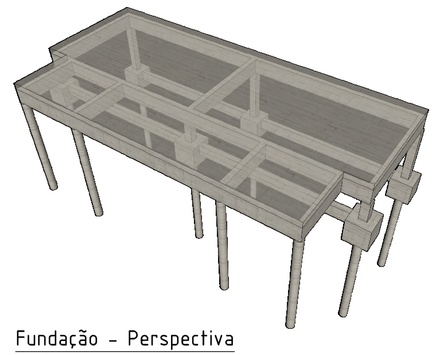

Fundação - Perspectiva
Sem Escala

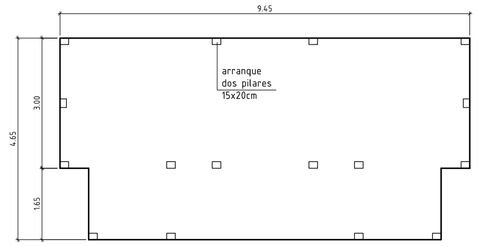

Fundação - Laje
Esc 1/100

ESTRUTURA E ALVENARIA

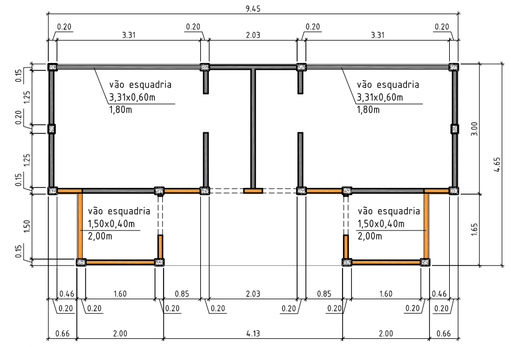

Estrutura e Alvenaria
Esc 1/100

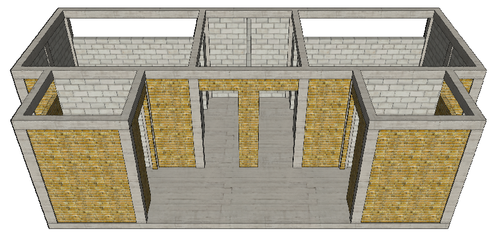

Estrutura e Alvenaria - Perspectiva
Sem Escala

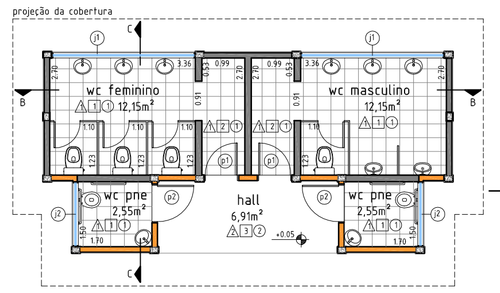

Planta Baixa - Arquitetônico
Esc 1/100

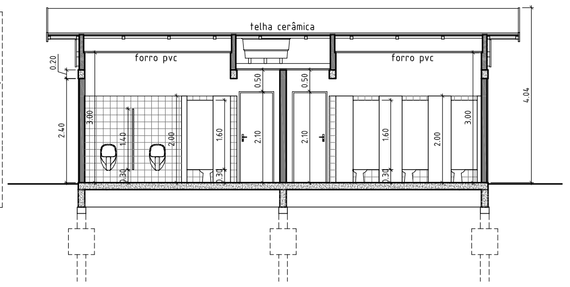

Corte BB
Esc 1/100

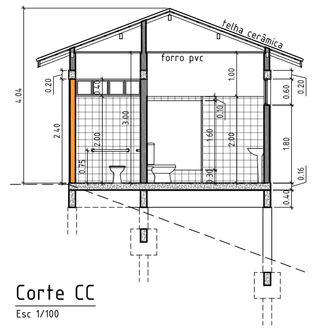

Corte CC
Esc 1/100

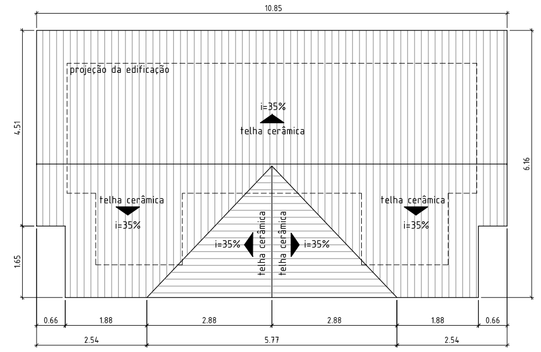

Planta de Cobertura
Esc 1/100

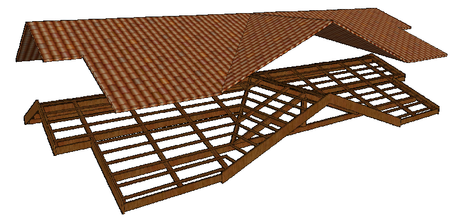

Estrutura da Cobertura - Perspectiva
Esc 1/100

HIDRÁULICA E ELÉTRICA

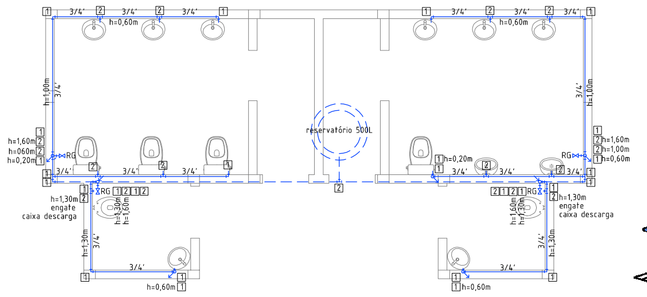

Hidráulica - Água Fria
Esc 1/75

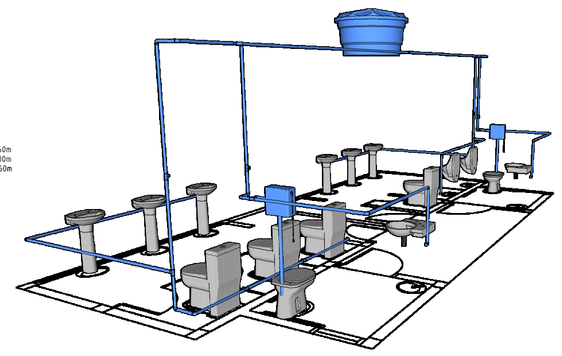

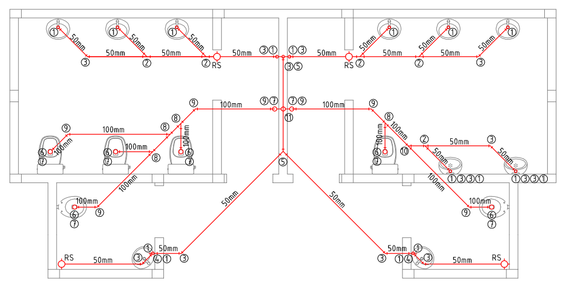

Hidráulica - Esgoto
Esc 1/75

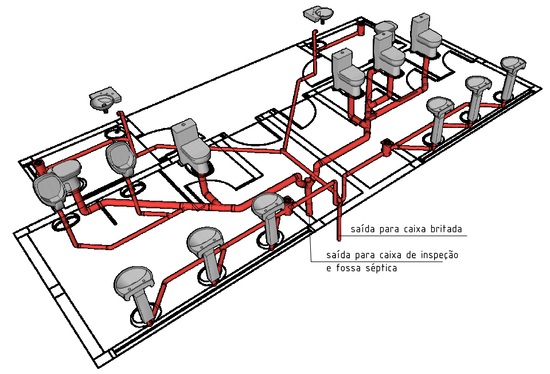

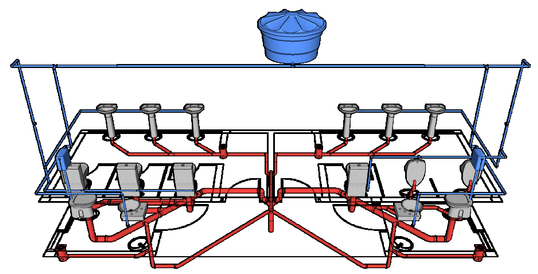

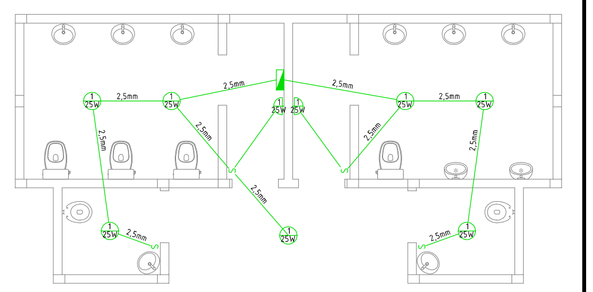

Projeto Elétrico
Esc 1/75

② GUARITA

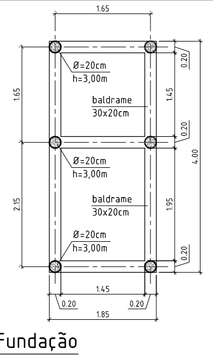

Fundação
Esc 1/75

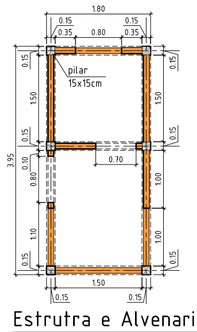

Estrutra e Alvenaria
Esc 1/75

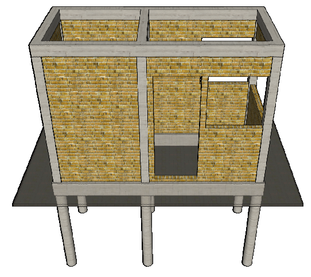

Perspectiva
Sem Escala

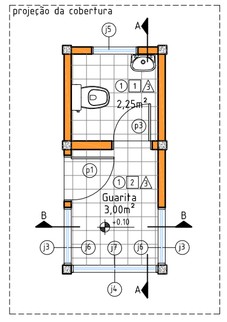

Planta - Arquitetônico
Esc 1/75

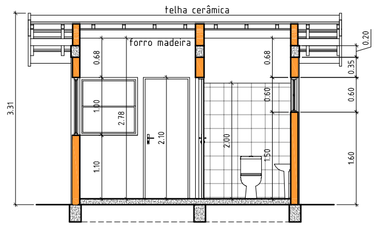

Corte AA
Esc 1/75

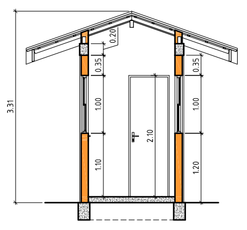

Corte BB
Esc 1/75

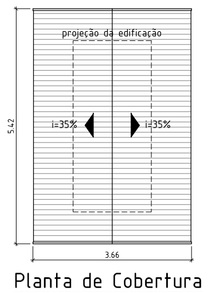

Planta de Cobertura
Esc 1/100

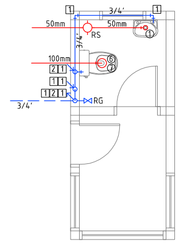

Projeto Hidráulico
Escala 1/75

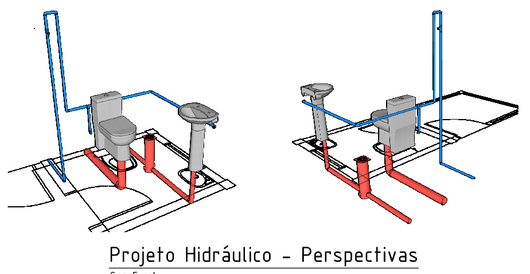

Projeto Hidráulico - Perspectivas
Sem Escala

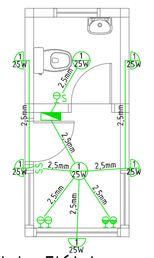

Projeto Elétrico
Escala 1/75

④ PAVIMENTAÇÃO

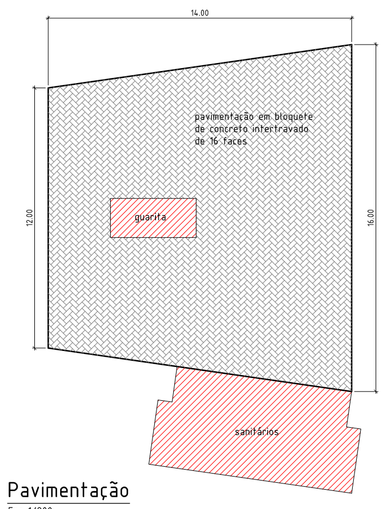

Pavimentação
Esc 1/200

OBS - Todo o perímetro da área a ser pavimentada terá guia de concreto para travamento dos bloquetes.

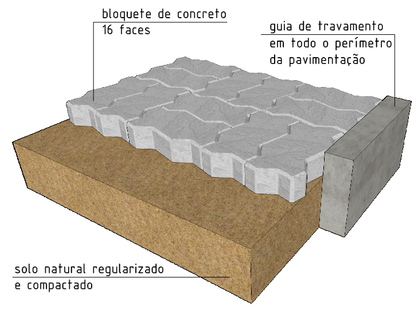

⑤ VISTAS

Sanitários - Elevação Frontal
Sem Escala

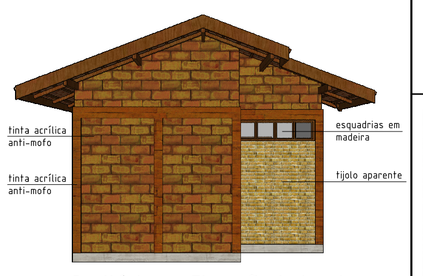

Sanitários - Elevação Lateral
Sem Escala

Sanitários - Elevação Posterior
Sem Escala

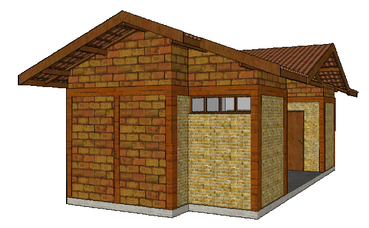

Sanitários - Perspectiva
Sem Escala

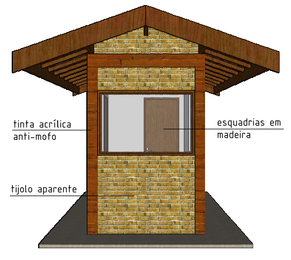

Guarita - Elevação Frontal
Sem Escala

Guarita - Elevação Lateral
Sem Escala

③ LEGENDAS

- Concreto
- Alvenaria em Bloco de Concreto
- Alvenaria em Tijolo do Barro
- Linha de Eixo
- Projeções

Esquadrias

	largura	altura	peitoril	tipo
p1	0,80	2,10	----	madeira de abrir
p2	0,90	2,10	----	madeira de abrir
p3	0,70	2,10	----	madeira de abrir
j1	3,30	0,60	1,80	madeira tipo maximar
j2	1,50	0,40	2,00	madeira tipo maximar
j3	1,00	1,00	1,10	madeira tipo gilhotina
j4	1,50	1,00	1,10	madeira tipo fixo
j5	0,80	0,60	1,50	madeira maximar
j6	1,00	1,00	1,10	metal de enrolar
j7	1,50	1,00	1,10	metal de enrolar

Acabamento

piso ○	
①	cerâmico esmaltado
②	cimento desempenado e alisado (queimado)
parede □	
1	cerâmica esmaltada 20x20cm até h=2,00m e tinta acrílica anti-mofo até o forro
2	tinta acrílica anti-mofo
forro △	
⚠	lâminas de PVC
②	cobertura aparente (sem forro)
③	tábas aparelhadas macho e fêmea de pinus

Hidráulica

água fria		esgoto	RS◯ ralo seco
- - - - -	tubulação sob o piso ou sobre o forro	①	curva 90° Ø=50mm
———	tubulação na parede	②	junção Ø=50mm
1	curva 90° - 3/4'	③	curva 45° Ø=50mm
2	T - 3/4'	④	T Ø=50mm
RG	registro de gaveta - 3/4'	⑤	Y Ø=50mm
◇◇	tubulação sobe	⑥	bolsa p/ bacia Ø=100mm
○○	tubulação desce	⑦	curva 90° Ø=100mm
		⑧	junção Ø=100mm p/ Ø=100mm
		⑨	curva 45° Ø=100mm
		⑩	junção Ø=50mm p/ Ø=100mm
		⑪	Y Ø=100mm

Elétrica

———	eletroduto
	quadro de distribuição
○	ponto de luz no teto
S	interruptor simples
	tomada média
	tomada baixa
	ponto de luz na parede

ÁREAS

Sanitários _____ 41,77m²
Guarita _____ 5,93m²
Pavimentação _____ 196,00m²

TOTAL _____ 243,70m²

Desenho:	Escala:	Data:
Filipe A. Teixeira	Indicadas	Agosto / 2016

Revisão	Data
01 - Exclusão da Regularização dos trechos da estrada	01/09/2016

Prefeitura Municipal da Estância Climática de São Bento do Sapucaí
Paço Municipal Professor Miguel Reale
Av. Sebastião de Melo Mendes, 511 - Bairro Santa Terezinha
São Bento do Sapucaí - SP | CEP 12490-000 | Fone 12 3971-6110
www.saobentodosapucai.sp.gov.br | engenharia@saobentodosapucai.sp.gov.br

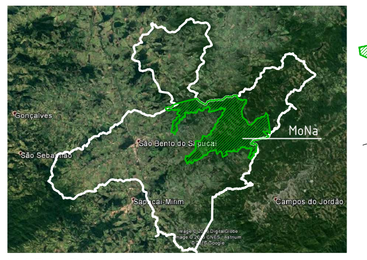

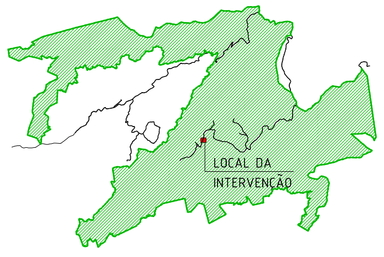

MAPA DO LOCAL

TÍTULO: Projeto de Edificação de Sanitários e Guarita.

FOLHA única

LOCAL: Acesso ao Bauzinho / São Bento do Sapucaí - SP

INTERESSADOS: Secretaria de Turismo e Conselho Gestor do MoNa.

Prefeito: ILDEFONSO MENDES NETO

Responsável Técnico:
ENG. GILSON L. O. SANTOS
CREA 5062053958D
ART 92221220140320256

Autor do Projeto:
ENG. GILSON L. O. SANTOS
CREA 5062053958D
ART 92221220140320256