

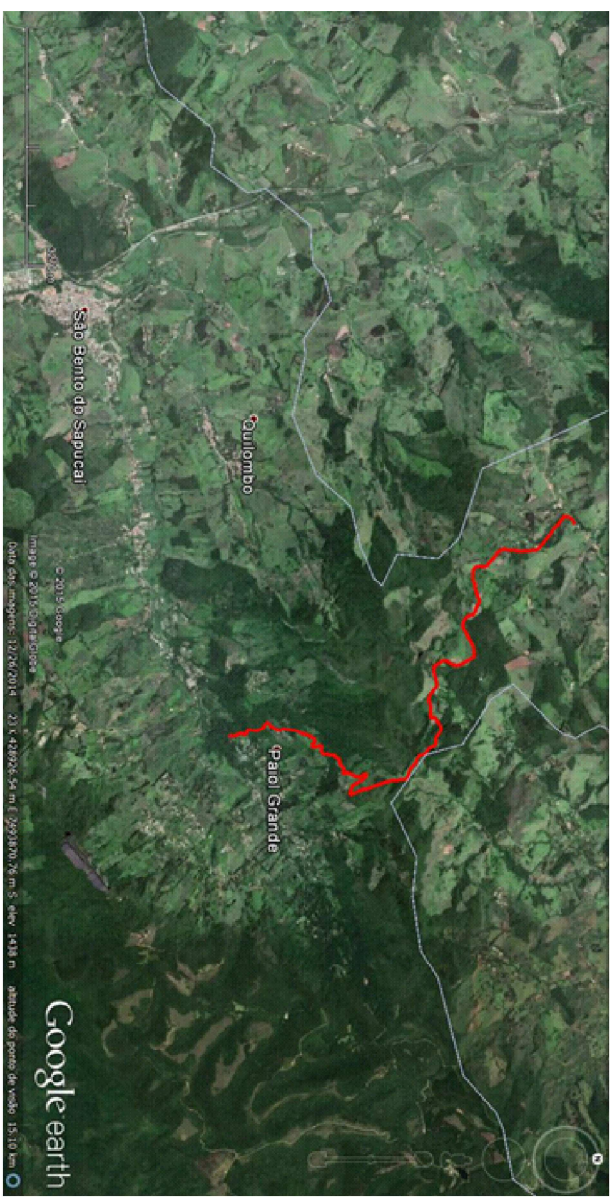


LOCALIZAÇÃO

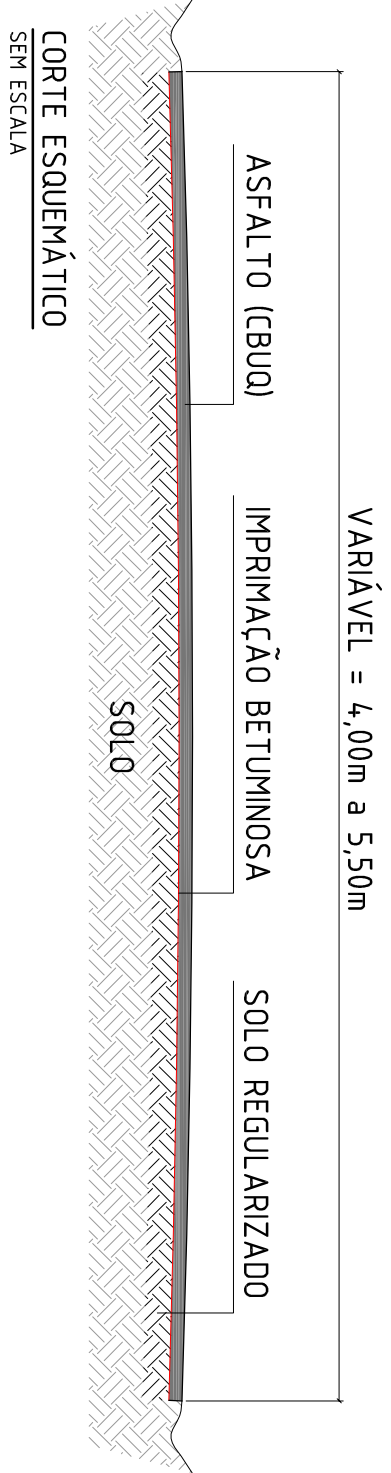


Extensão: 9.250 metros





Obs: As fotos indicadas neste projeto se encontram no Relatório Fotográfico.

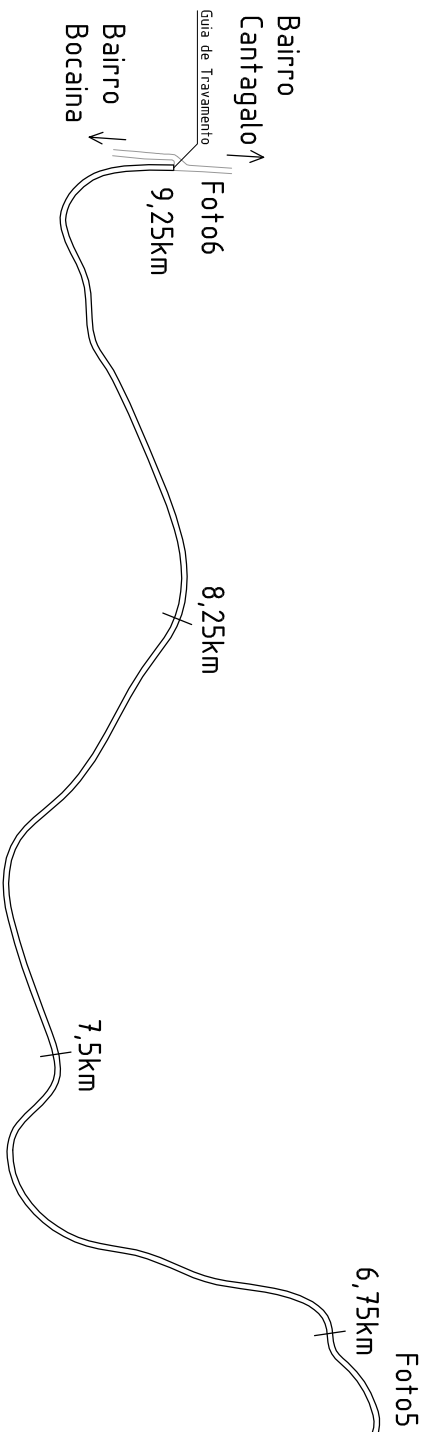

CORTE ESQUEMÁTICO  
SEM ESCALA

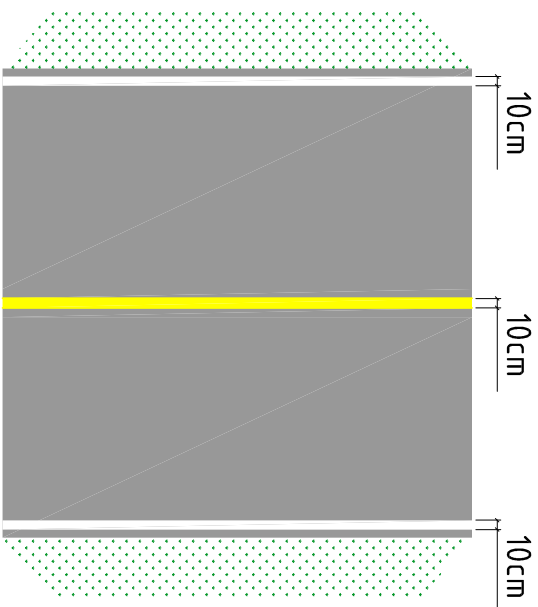

Obs: Para execução da sinalização horizontal consultar os Manuais do DETRAN.

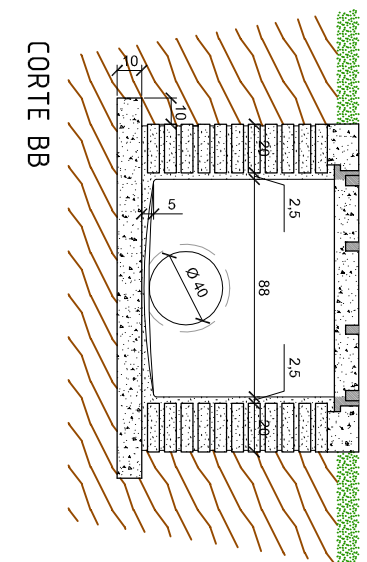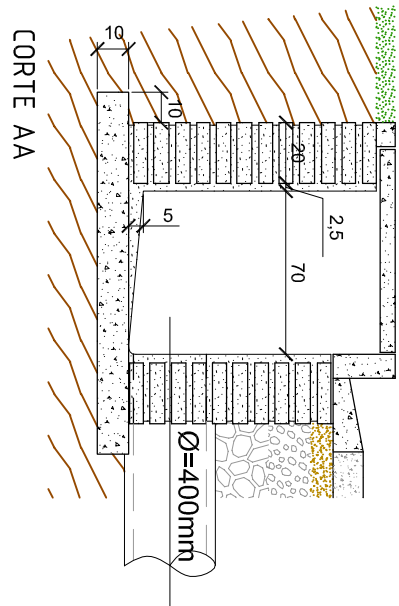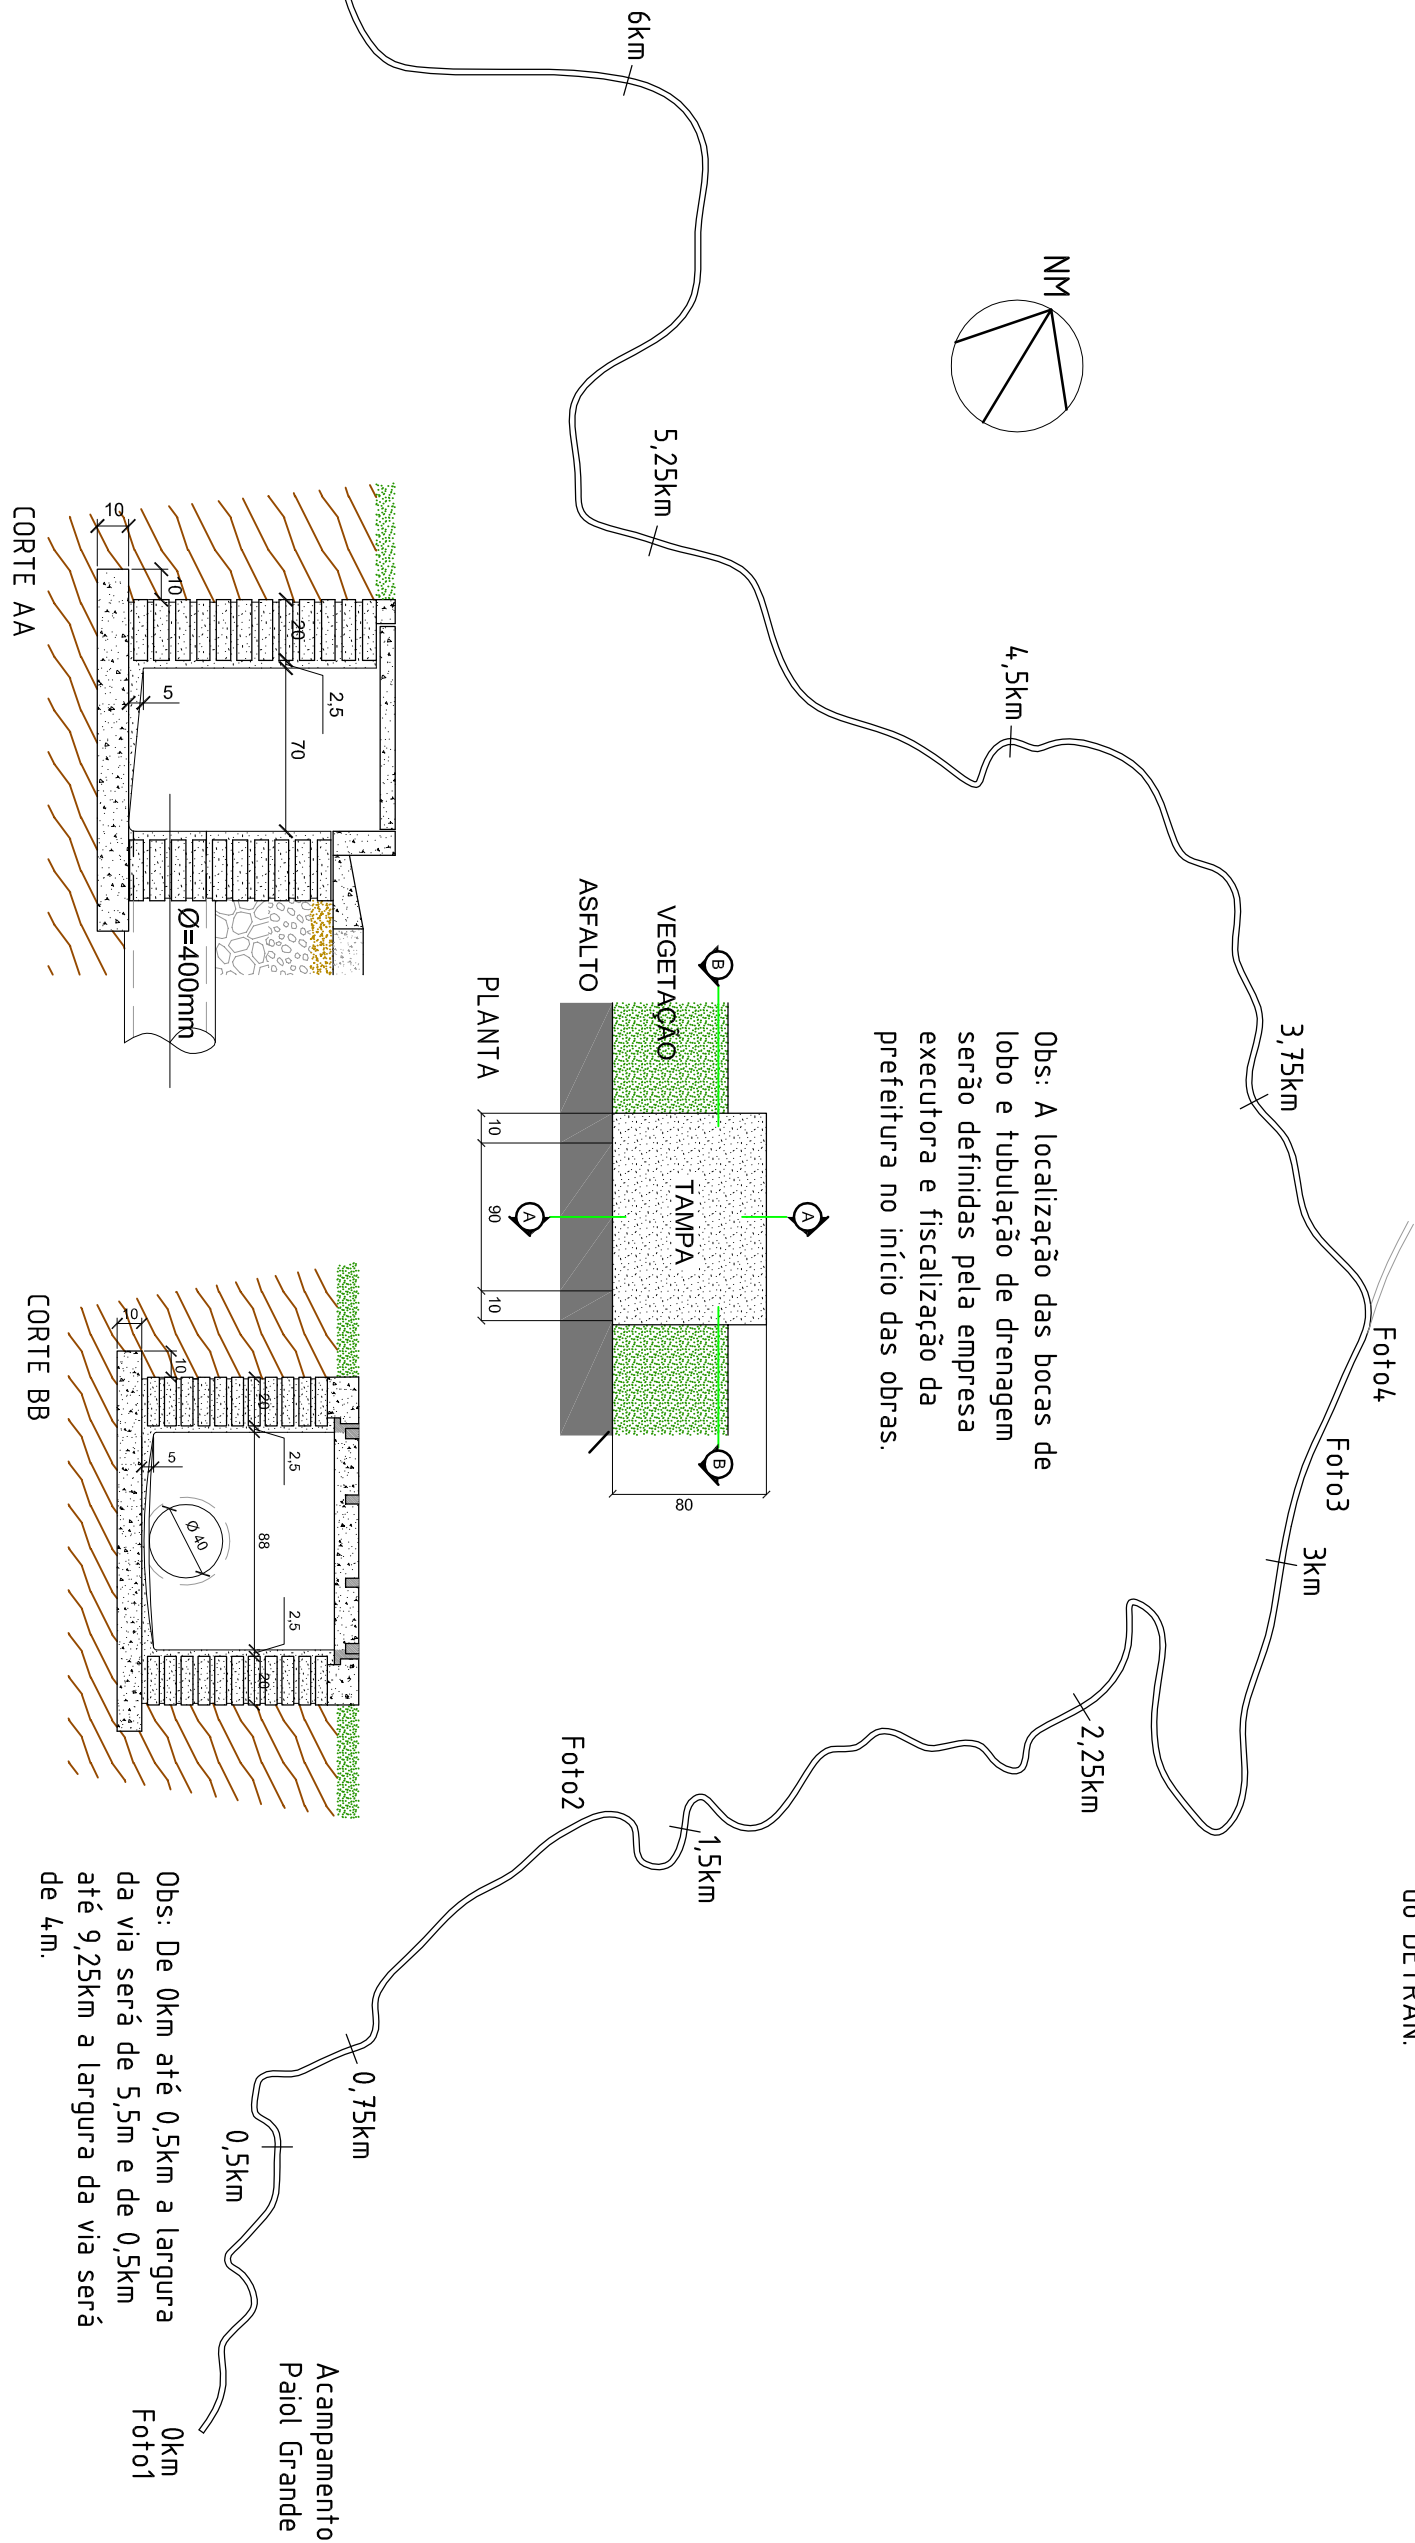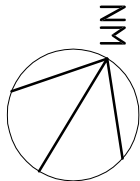

Obs: De 0km até 0,5km a largura da via será de 5,5m e de 0,5km até 9,25km a largura da via será de 4m.

Título: Infraestrutura Turística - Fase VI		Folha: Única
Objetivo: Implantação / Corte / Detalhe Via / Drenagem		
Imóvel: Estrada Municipal José Maria Gonçalves - B9 Coimbra		
Interessado: P. M. São Bento do Sapucaí	Localidade: São Bento do Sapucaí - SP	Data: Fev / 2016
Escala: Indicadas		
Assunto: Infraestrutura Turística - Fase VI		
Local: Estrada Municipal José Maria Gonçalves, B9 Coimbra - S.B. Sapucaí/SP		
Etapas: Projeto Padrão:		
Desenho: Filipe A. Teixeira		
Data: Fev/2016		Rev: 00
Escala: Indicadas		Folha: Única

Responsável Técnico:  
ENG. GILSON L. O. SANTOS  
CREA Nº 5062053958  
ART Nº 92221220160197681

Autor do Projeto:  
ENG. GILSON L. O. SANTOS  
CREA Nº 5062053958  
ART Nº 92221220160197681

Prefeitura Municipal da Estância Climática de São Bento do Sapucaí  
Paco Municipal Professor Miguel Reale  
Av. Sebastião de Melo Mendes, 511 - Bairro Santa Terezinha  
São Bento do Sapucaí - SP | CEP 12490-000 | Fone 12 3971-5110  
www.saobentodosapucaí.sp.gov.br | engenhar@saobentodosapucaí.sp.gov.br