
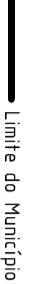
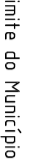


Implantação




Sem Escala

LEGENDA:
 Ruas e Estradas
 Limite do Município


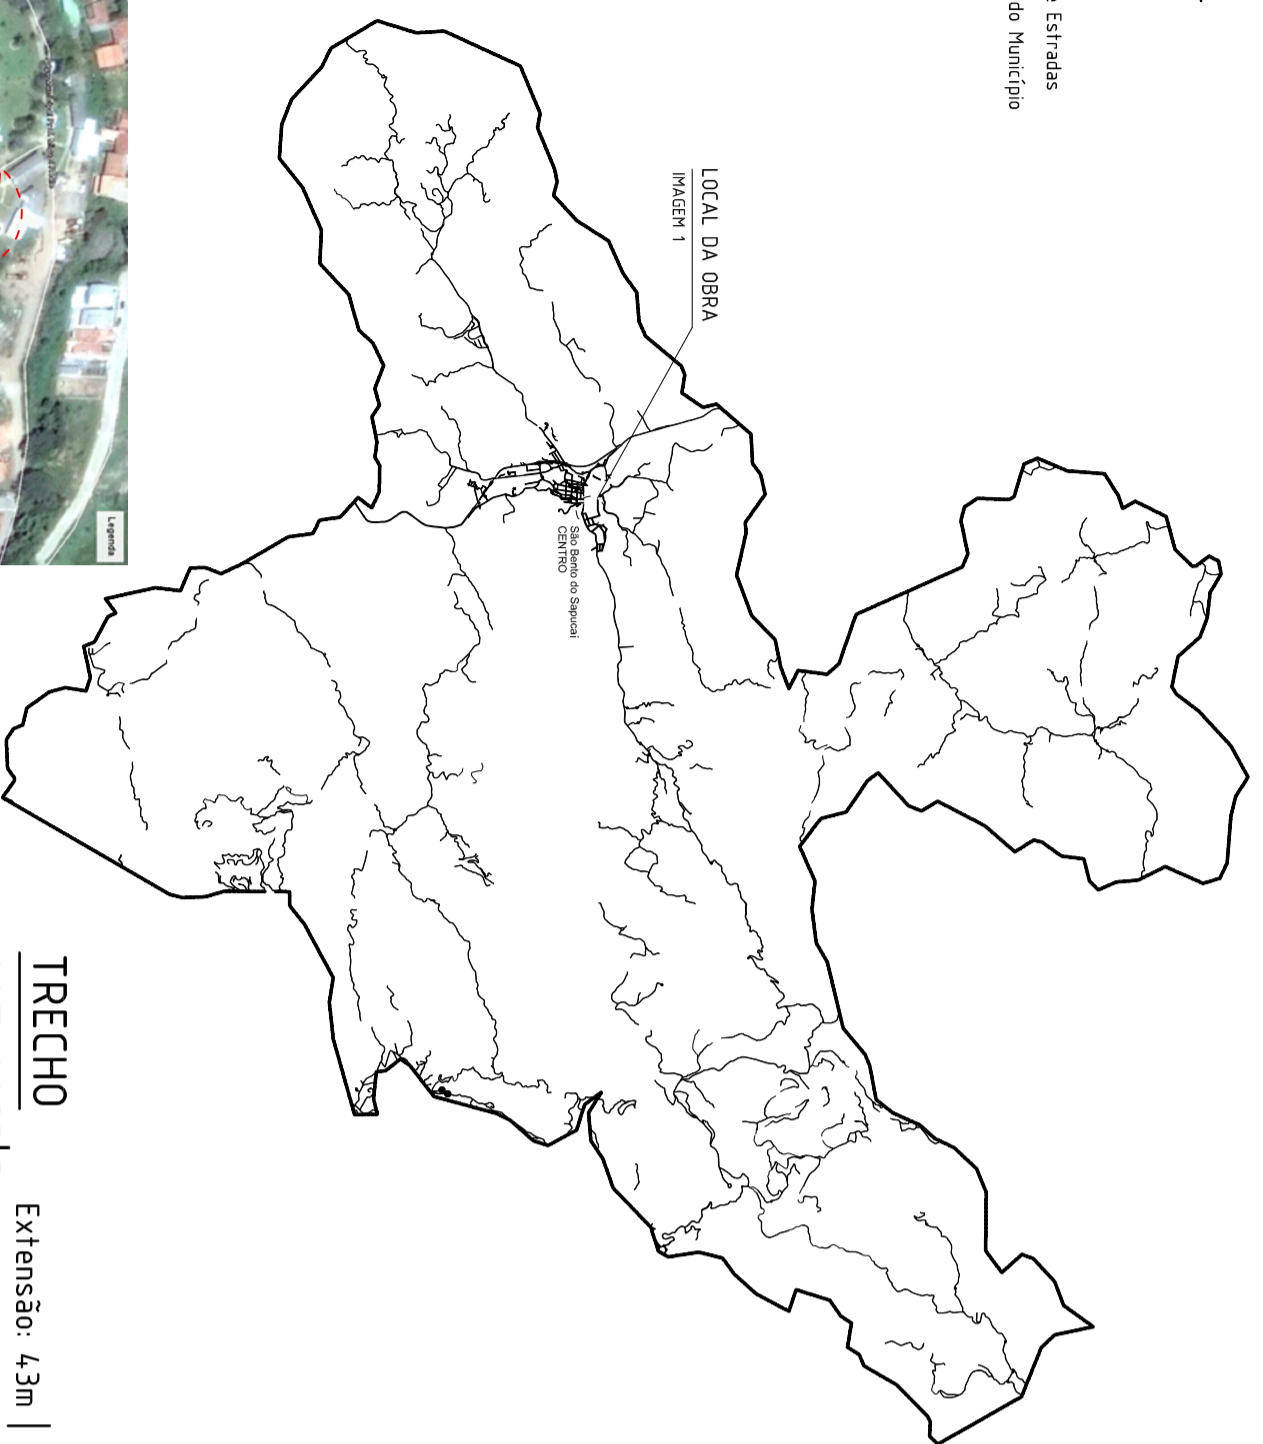


TRECHO sem escala


Extensão: 4,3m | Largura: variável

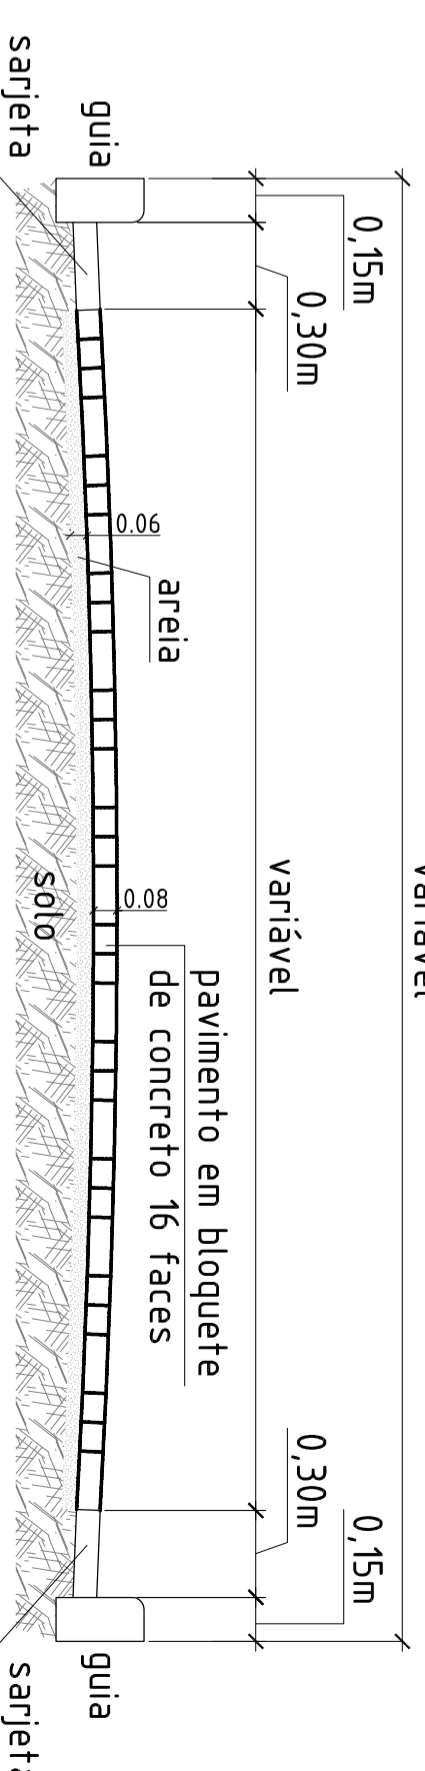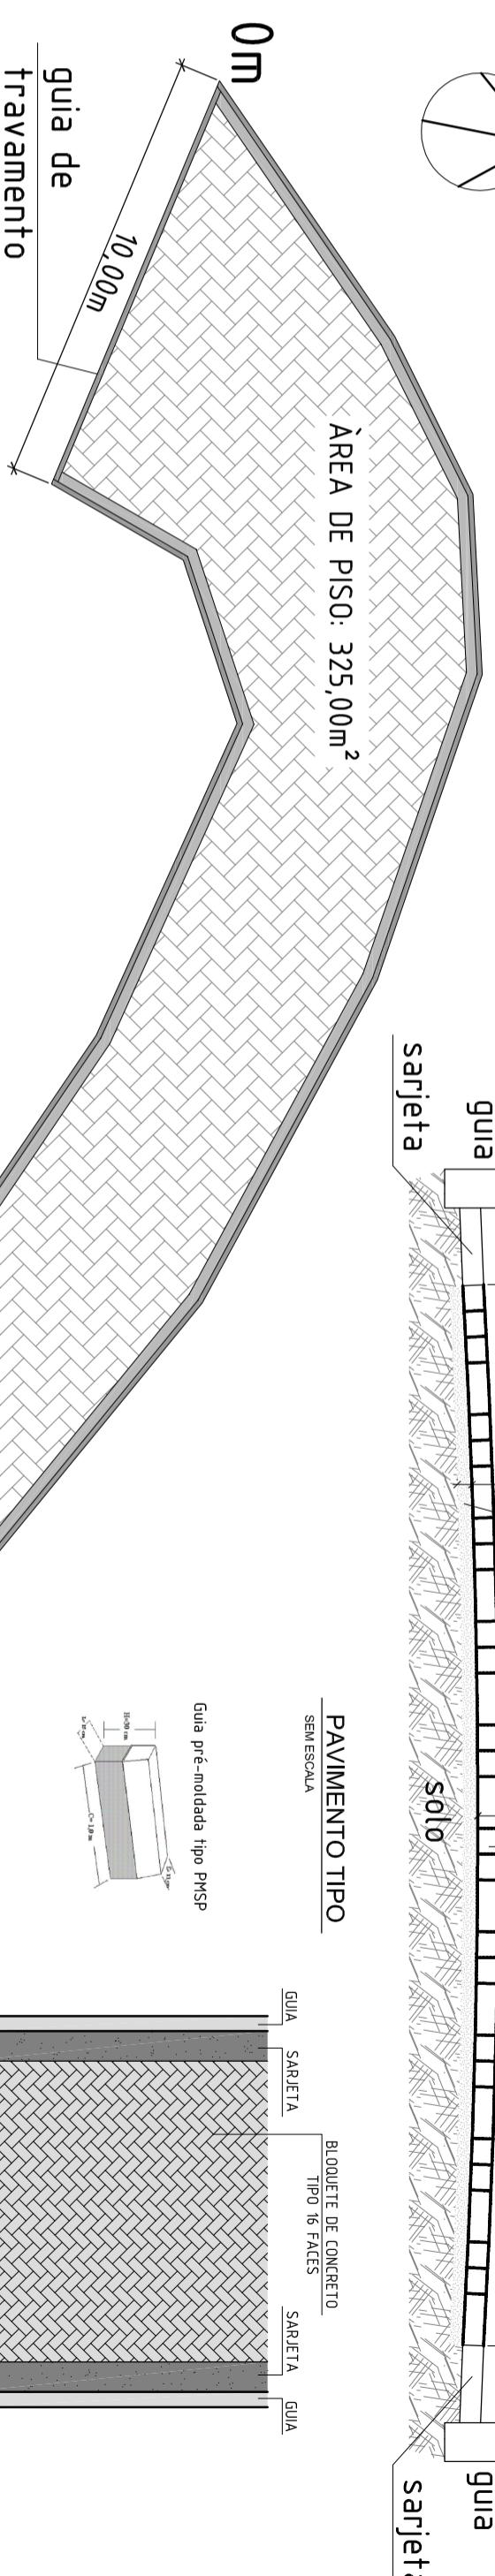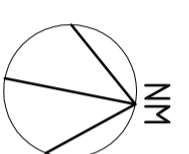

PAVIMENTO TIPO SEM ESCALA

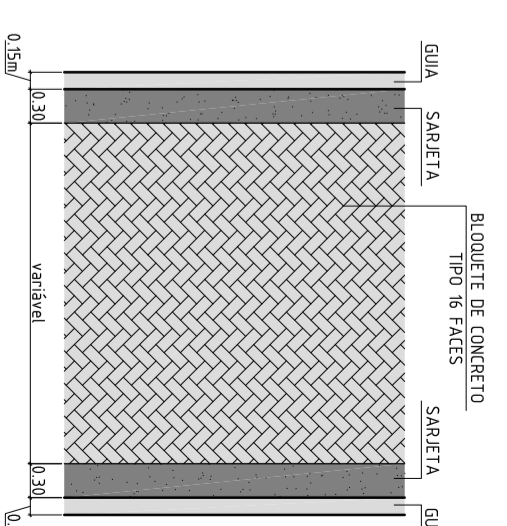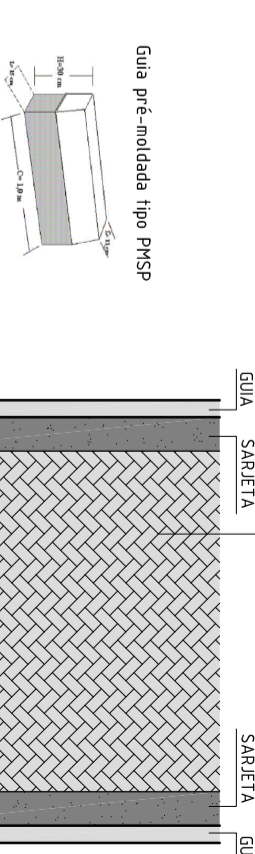

Guia pré-moldada tipo PMSF





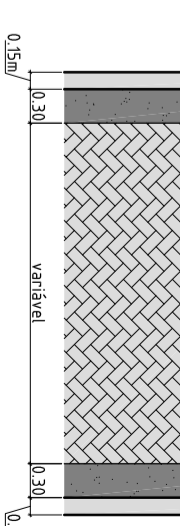


Guia pré-moldada tipo PMSF



pavimentação em bloquete de concreto 16 faces

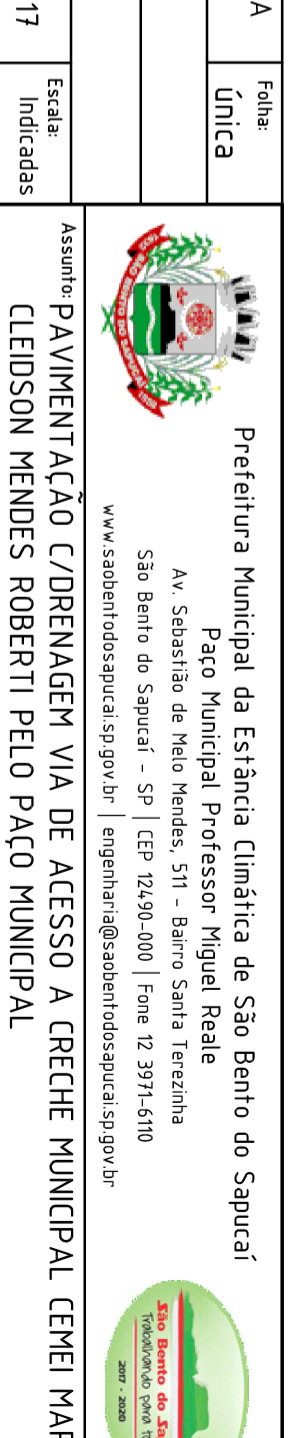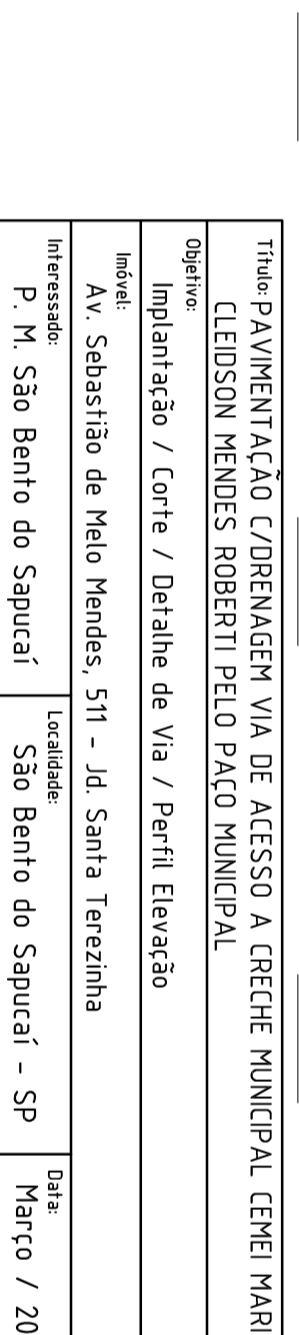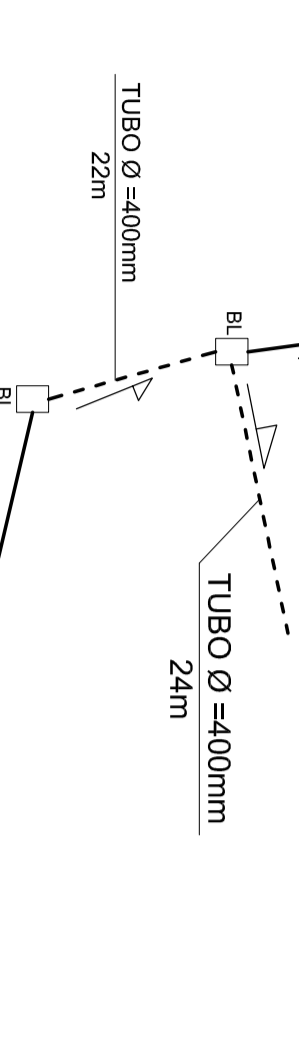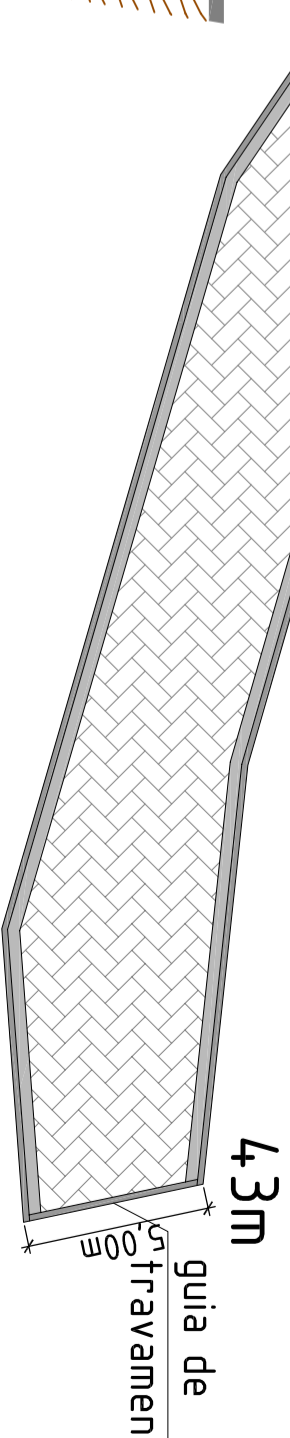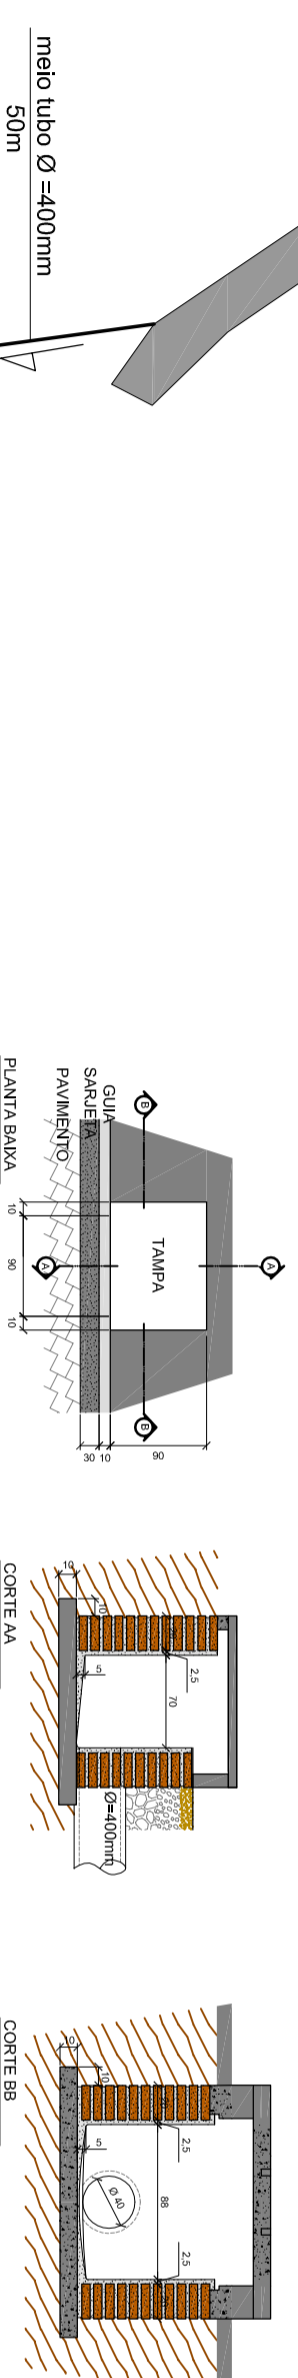

DETALHAMENTO BOCA DE LOBO SIMPLES SEM ESCALA



Título: PAVIMENTAÇÃO C/DRENAGEM VIA DE ACESSO A CRECHE MUNICIPAL CEMEI MARIA CLEIDSON MENDES ROBERTI PELO PAÇO MUNICIPAL		Folha: Única
Objetivo: Implantação / Corte / Detalhe de Via / Perfil Elevação		
Imóvel: Av. Sebastião de Melo Mendes, 511 - Jd. Santa Terezinha		
Interessado: P. M. São Bento do Sapucaí	Localidade: São Bento do Sapucaí - SP	Data: Março / 2017
Escala: Indicadas		
Autor do Projeto: ENG. GILSON L. O. SANTOS CREA Nº 506205958-D ART Nº 28027230174-19863		Responsável Técnico: ENG. GILSON L. O. SANTOS CREA Nº 506205958-D ART Nº 28027230174-19863

 <p>Prefeitura Municipal da Estância Climática de São Bento do Sapucaí Paço Municipal Professor Miguel Reale Av. Sebastião de Melo Mendes, 511 - Bairro Santa Terezinha São Bento do Sapucaí - SP CEP 12490-000 Fone 12 3971-6110 www.saobentodosapucaí.sp.gov.br engenhenria@saobentodosapucaí.sp.gov.br</p>		 <p>São Bento do Sapucaí Município São Paulo 2007 - 2008</p>
Assunto: PAVIMENTAÇÃO C/DRENAGEM VIA DE ACESSO A CRECHE MUNICIPAL CEMEI MARIA CLEIDSON MENDES ROBERTI PELO PAÇO MUNICIPAL		
Local: Av. Sebastião de Melo Mendes, 511 - Jd. Santa Terezinha		
Etapas: Implantação / Corte / Detalhe de Via / Perfil Elevação		
Desenho: Gilson L. O. Santos		Escala: Indicadas
Data: Mar/2017		Rev: 00
		Folha: Única