

3.2 TRECHO 3

SEM ESCALA




LEGENDA:

Tubo Ø 400mm a executar

Tubo Ø 400mm existente
(a permanecer)


B.L. Existente a permanecer

B.L. a executar

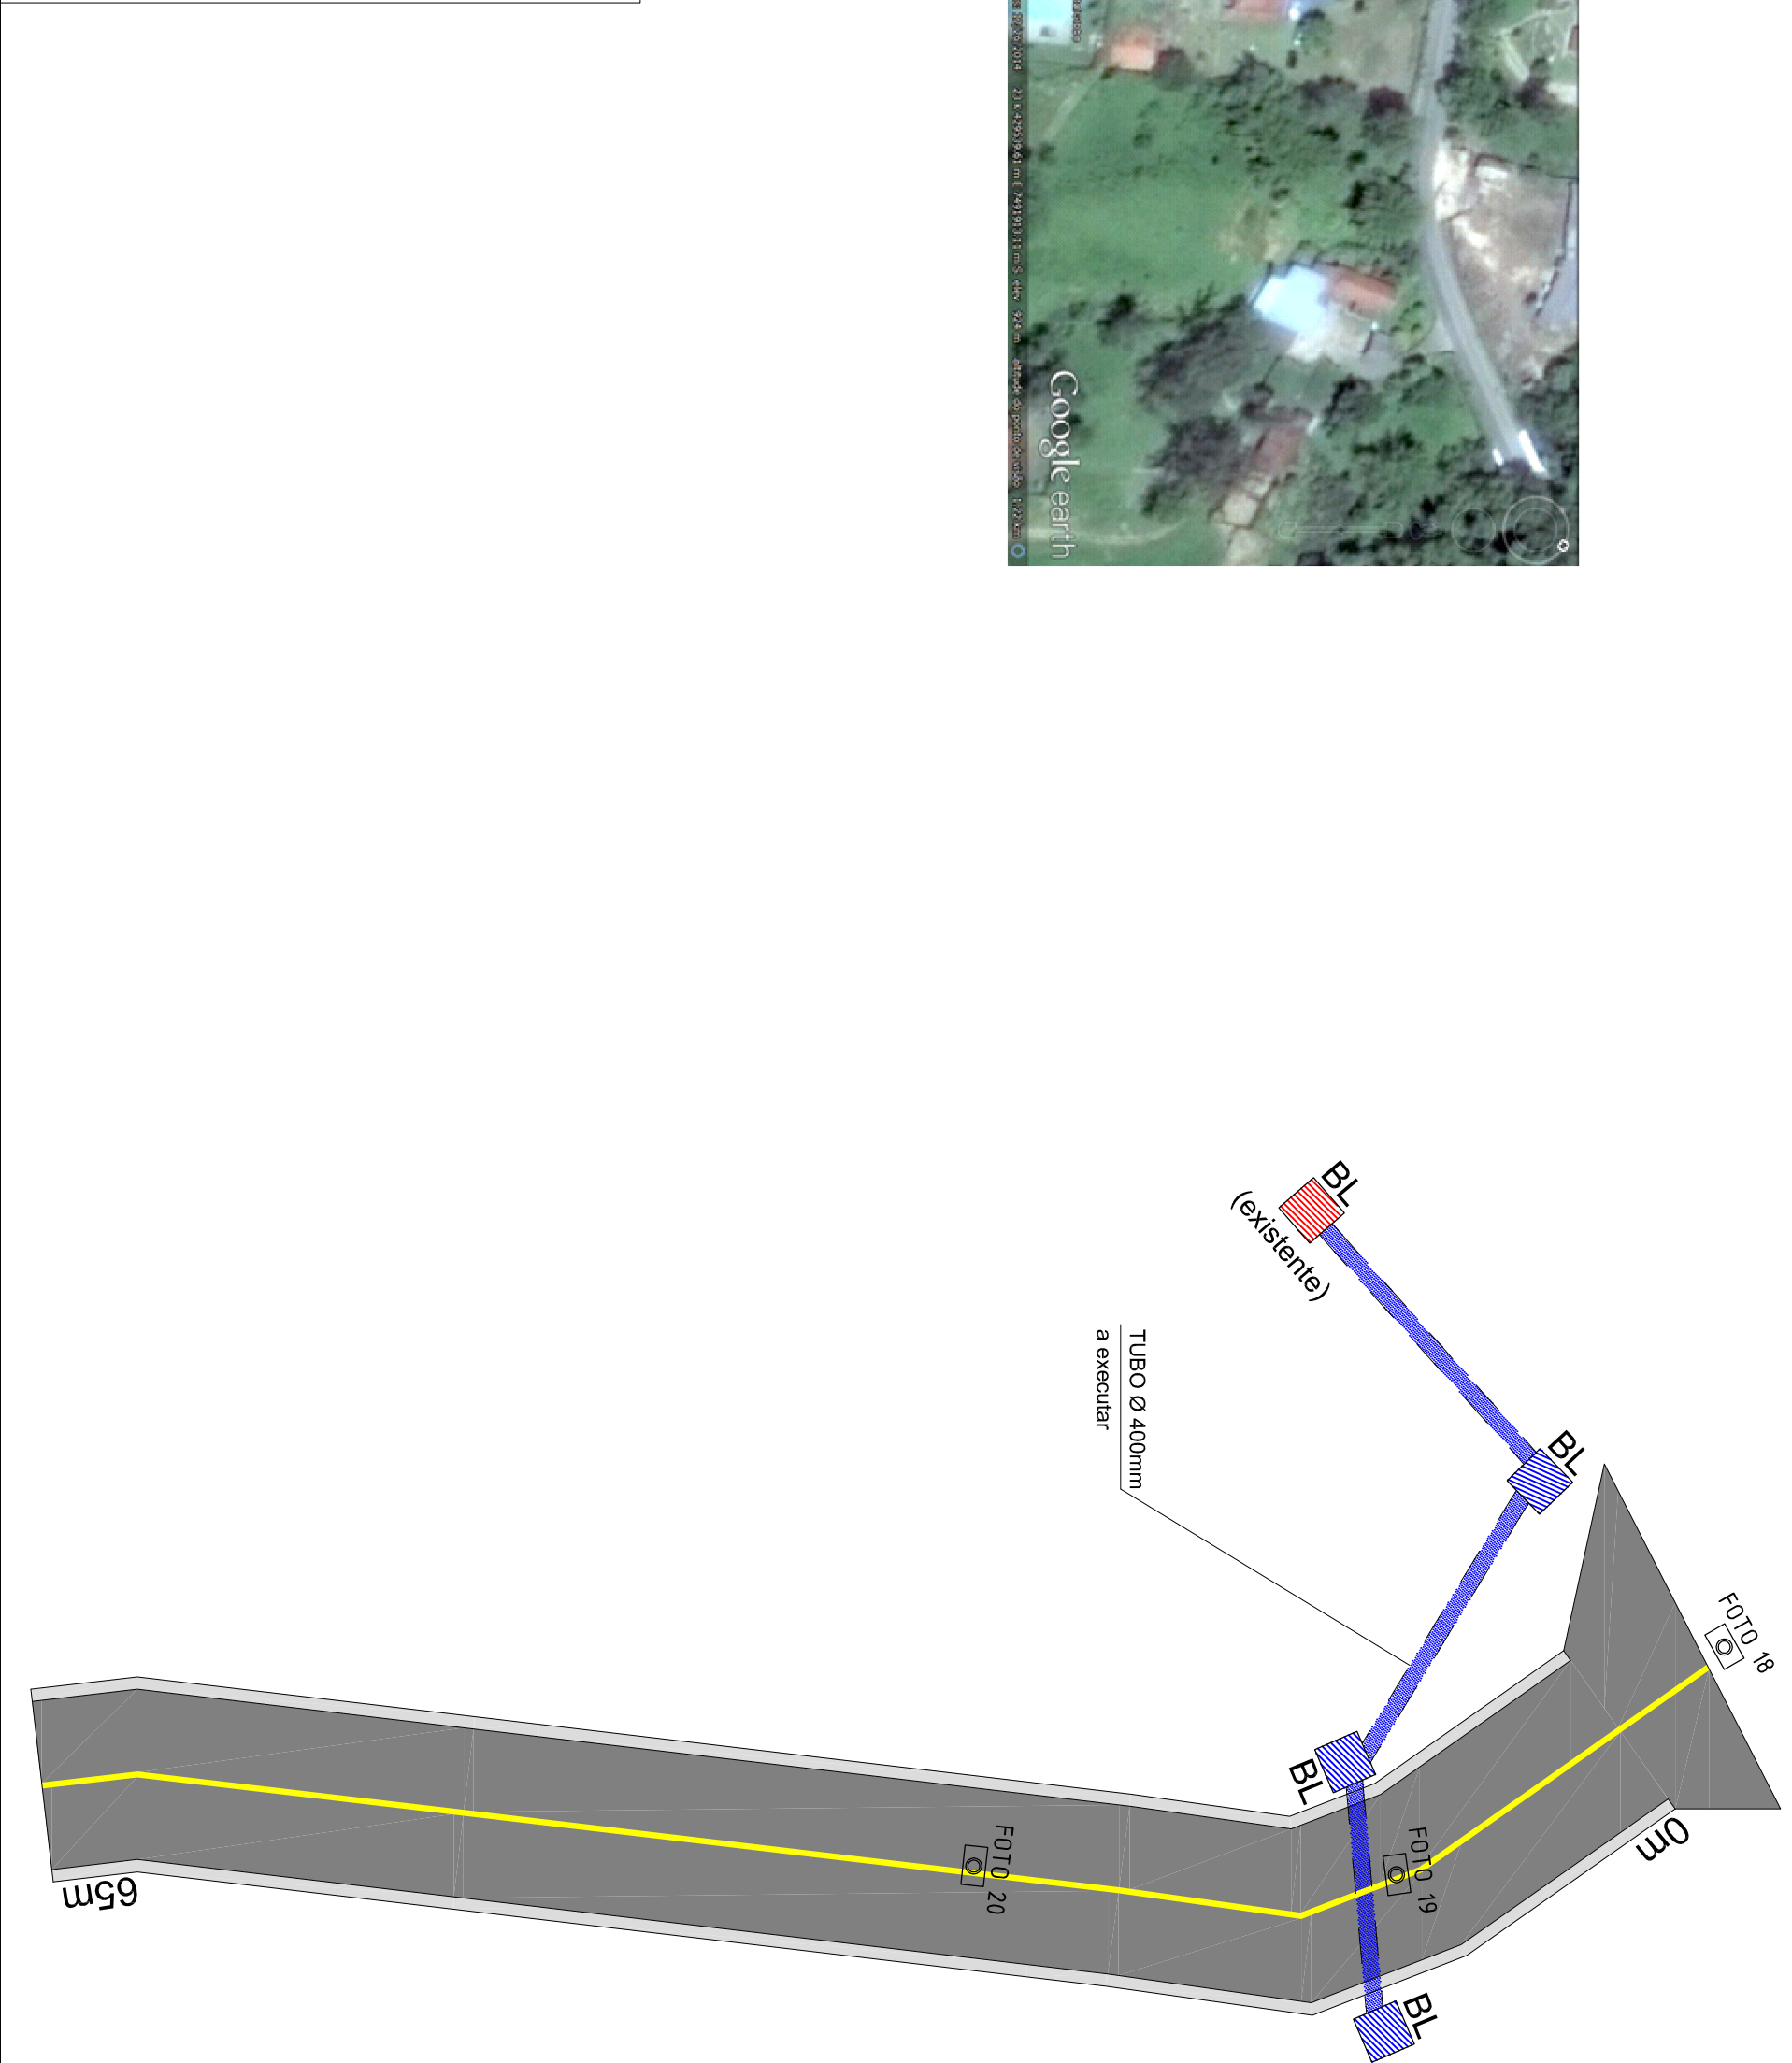


CORTE ESQUEMÁTICO

SEM ESCALA

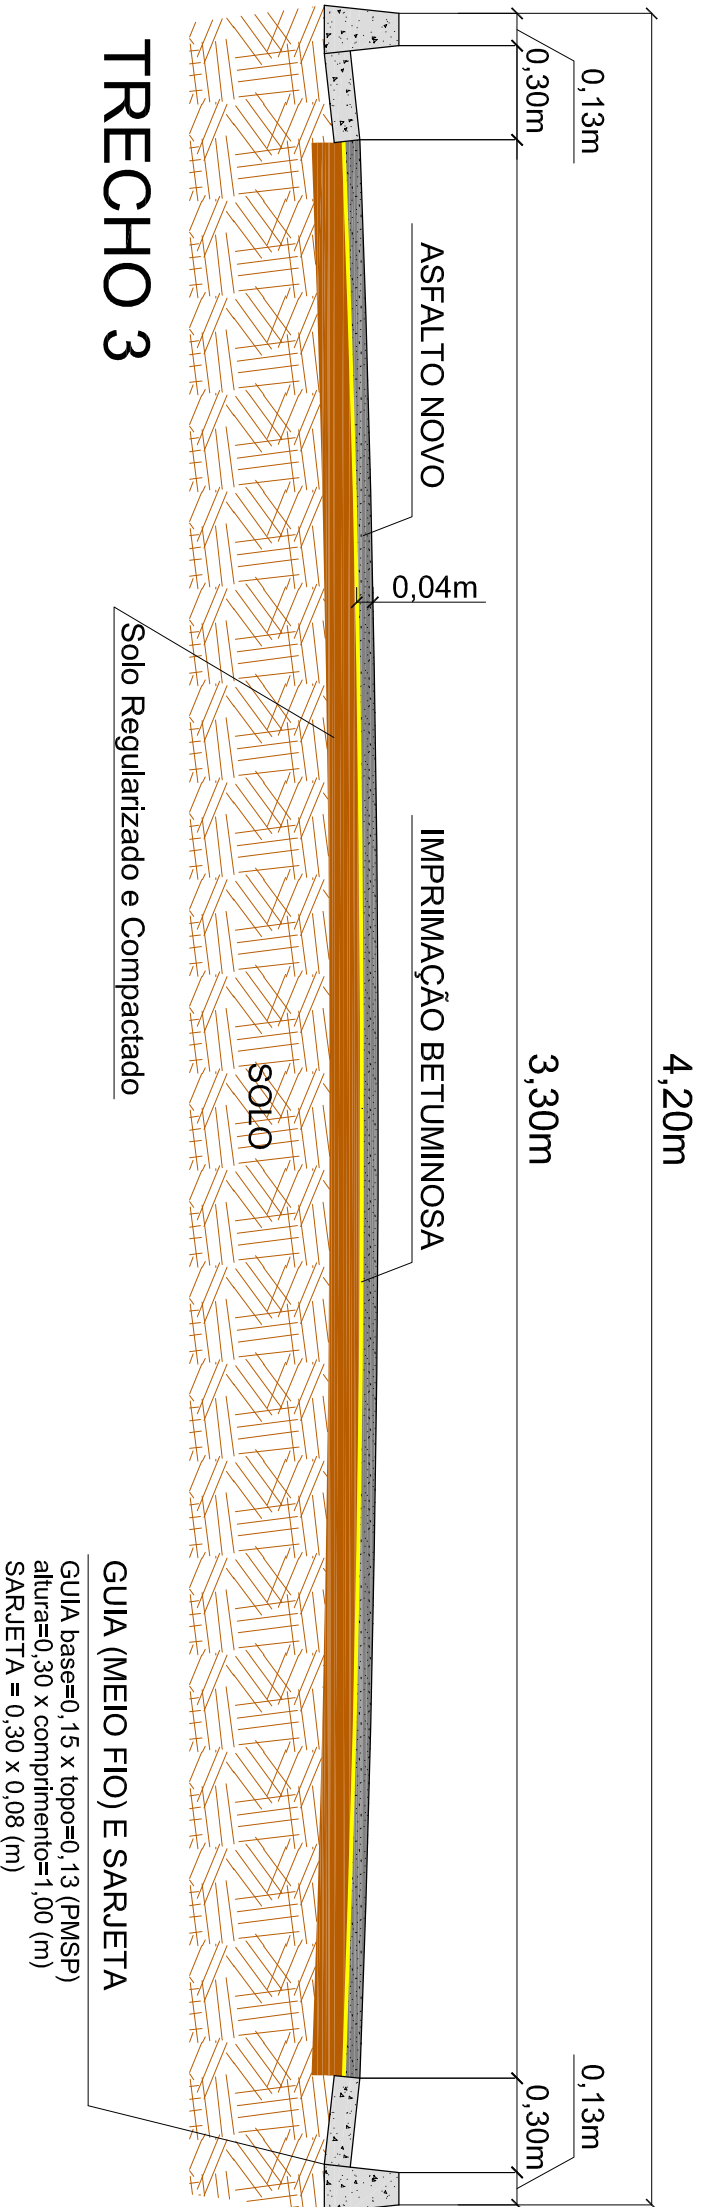


4 PAVIMENTO TIPO


SEM ESCALA

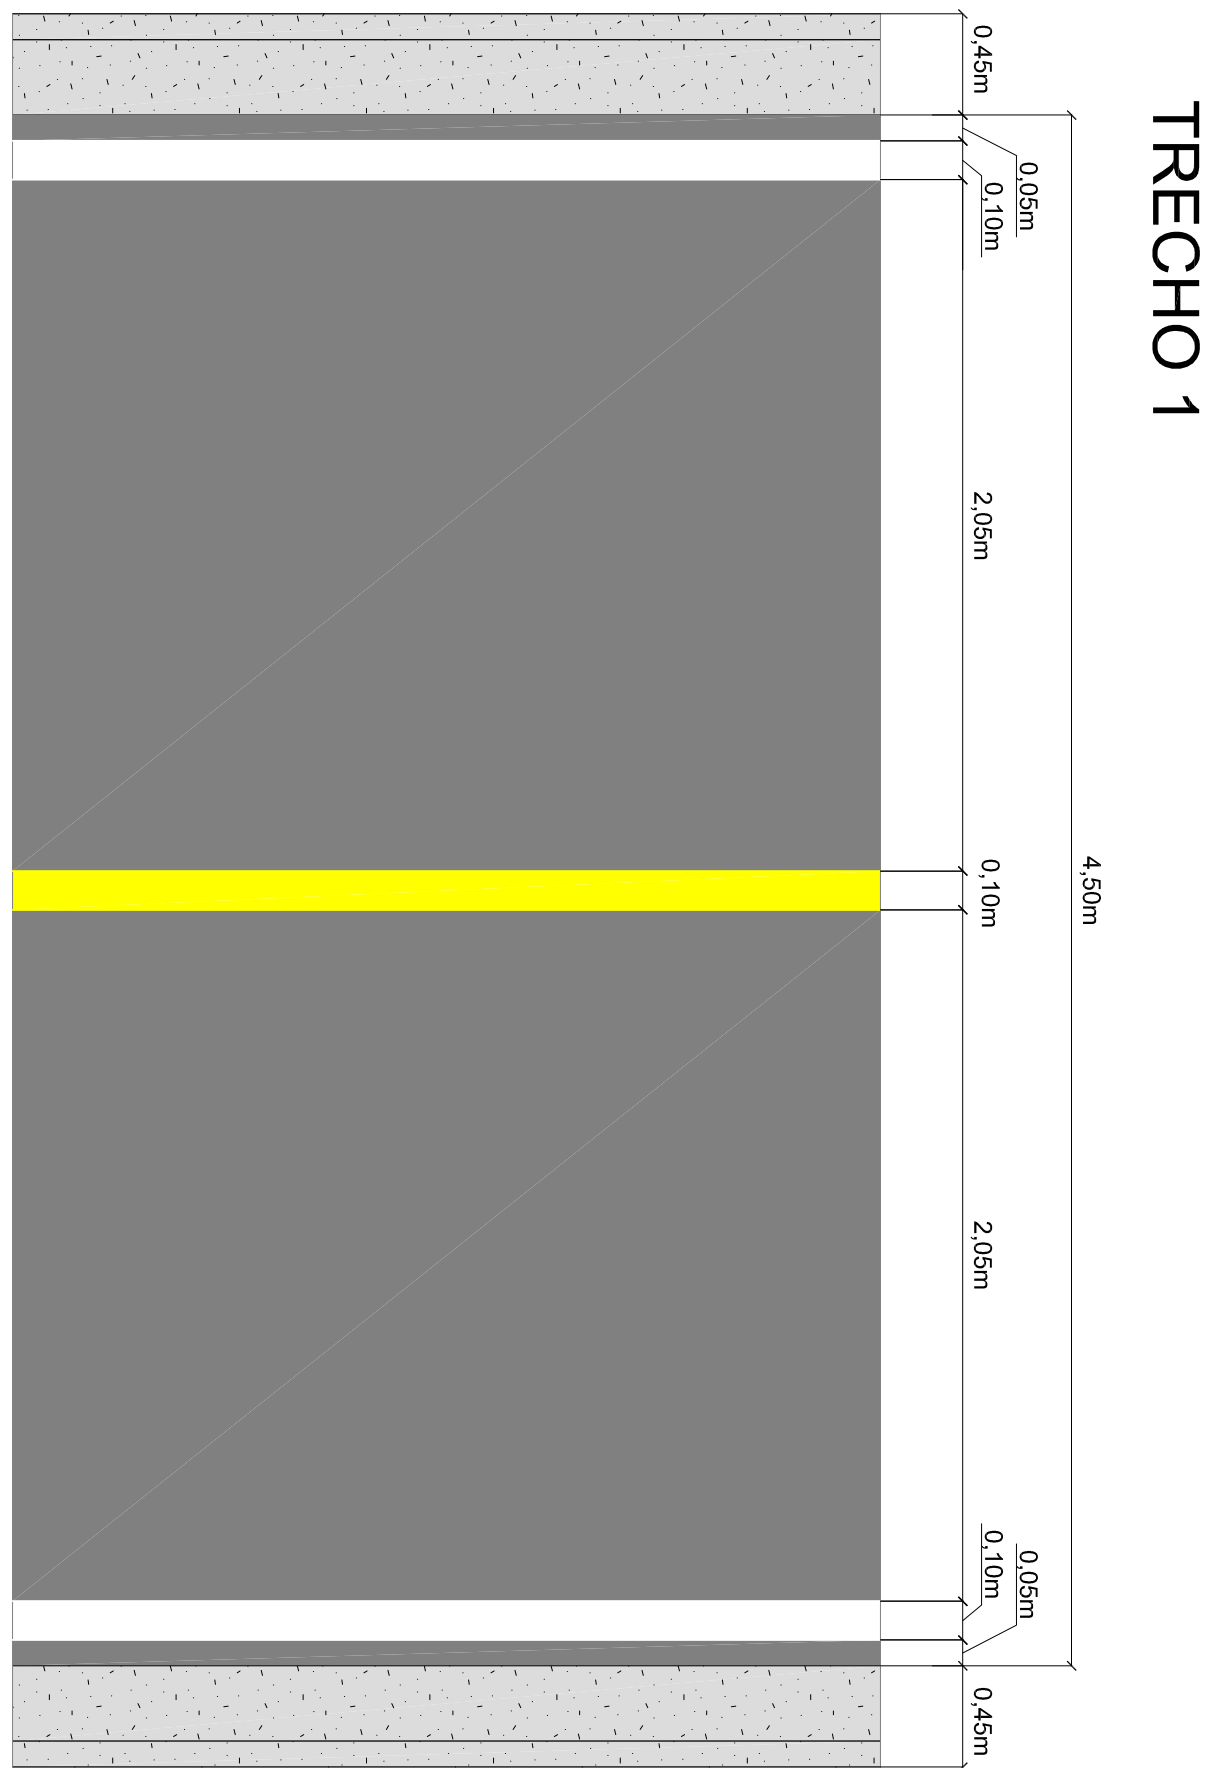

TRECHO 2

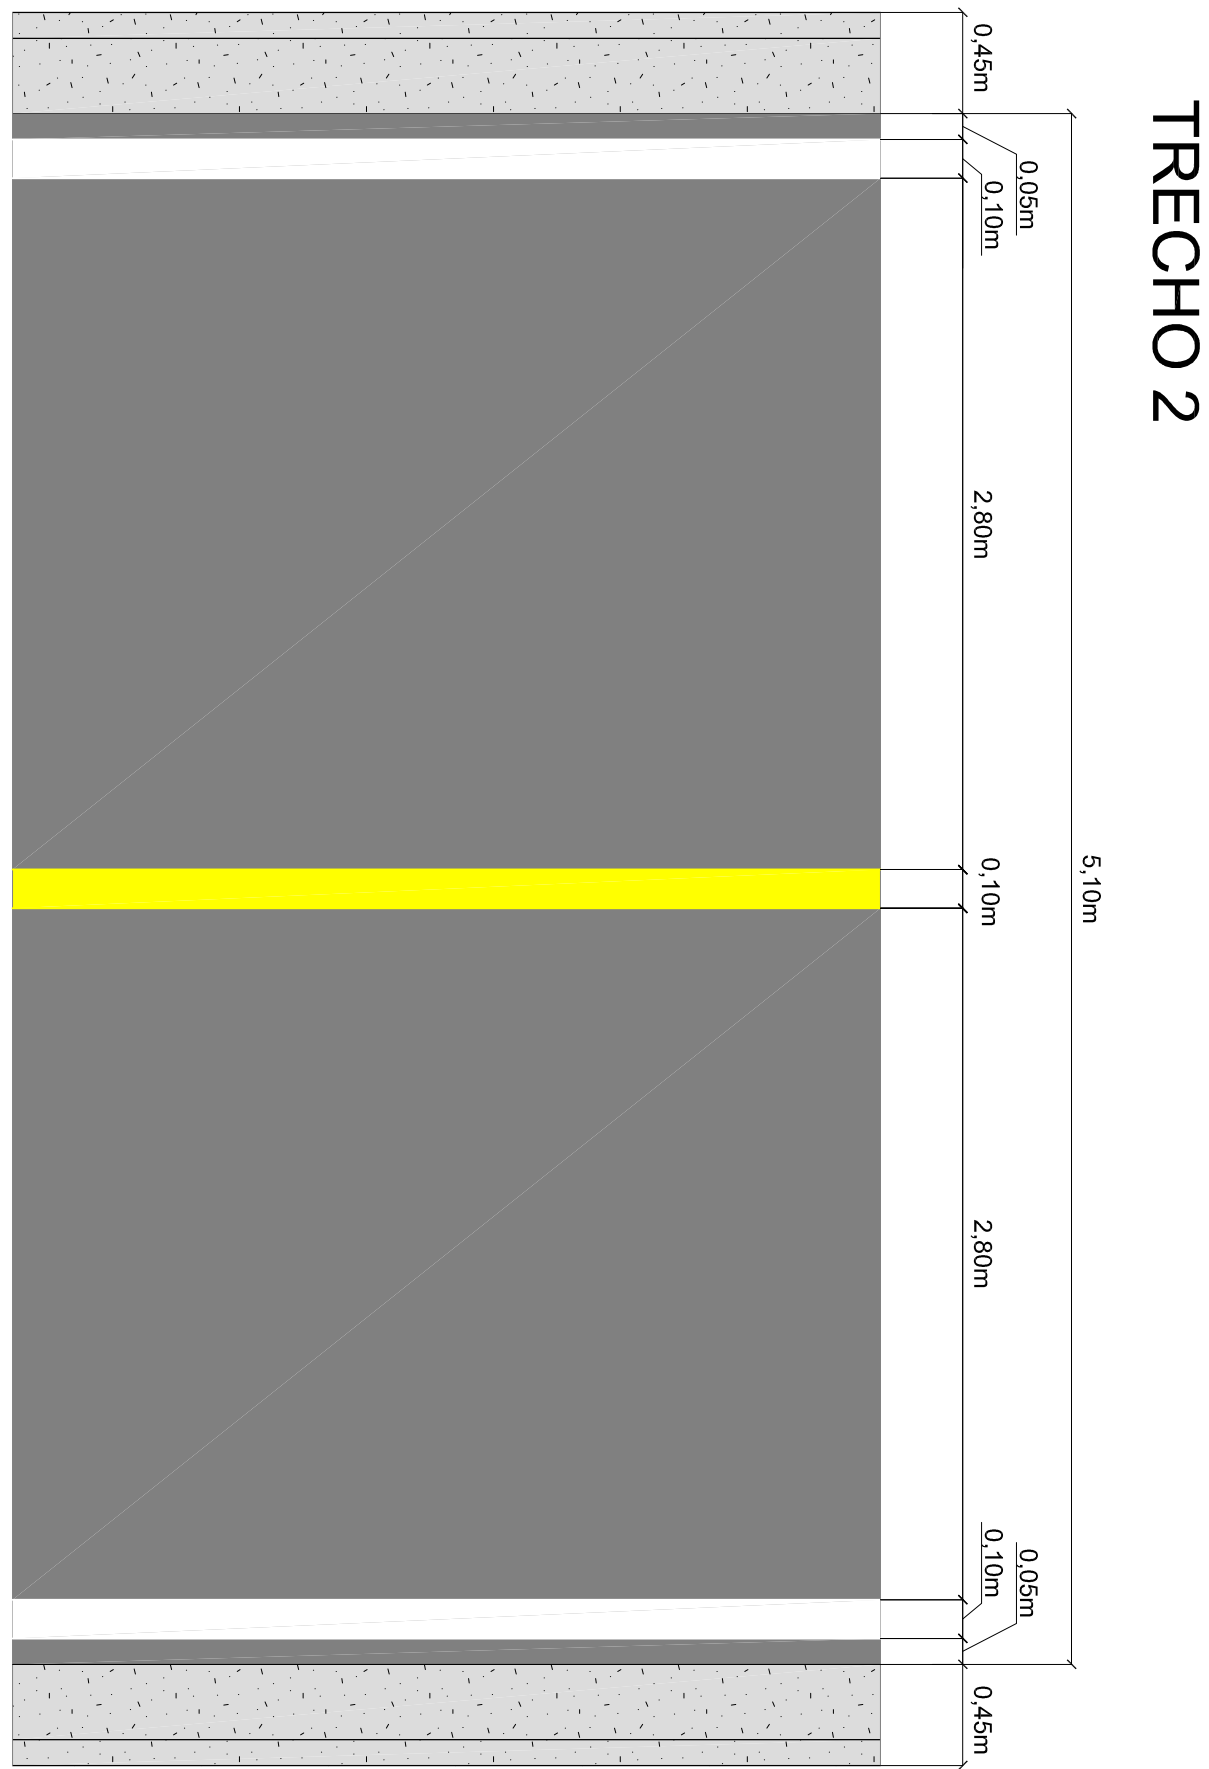


TRECHO 3

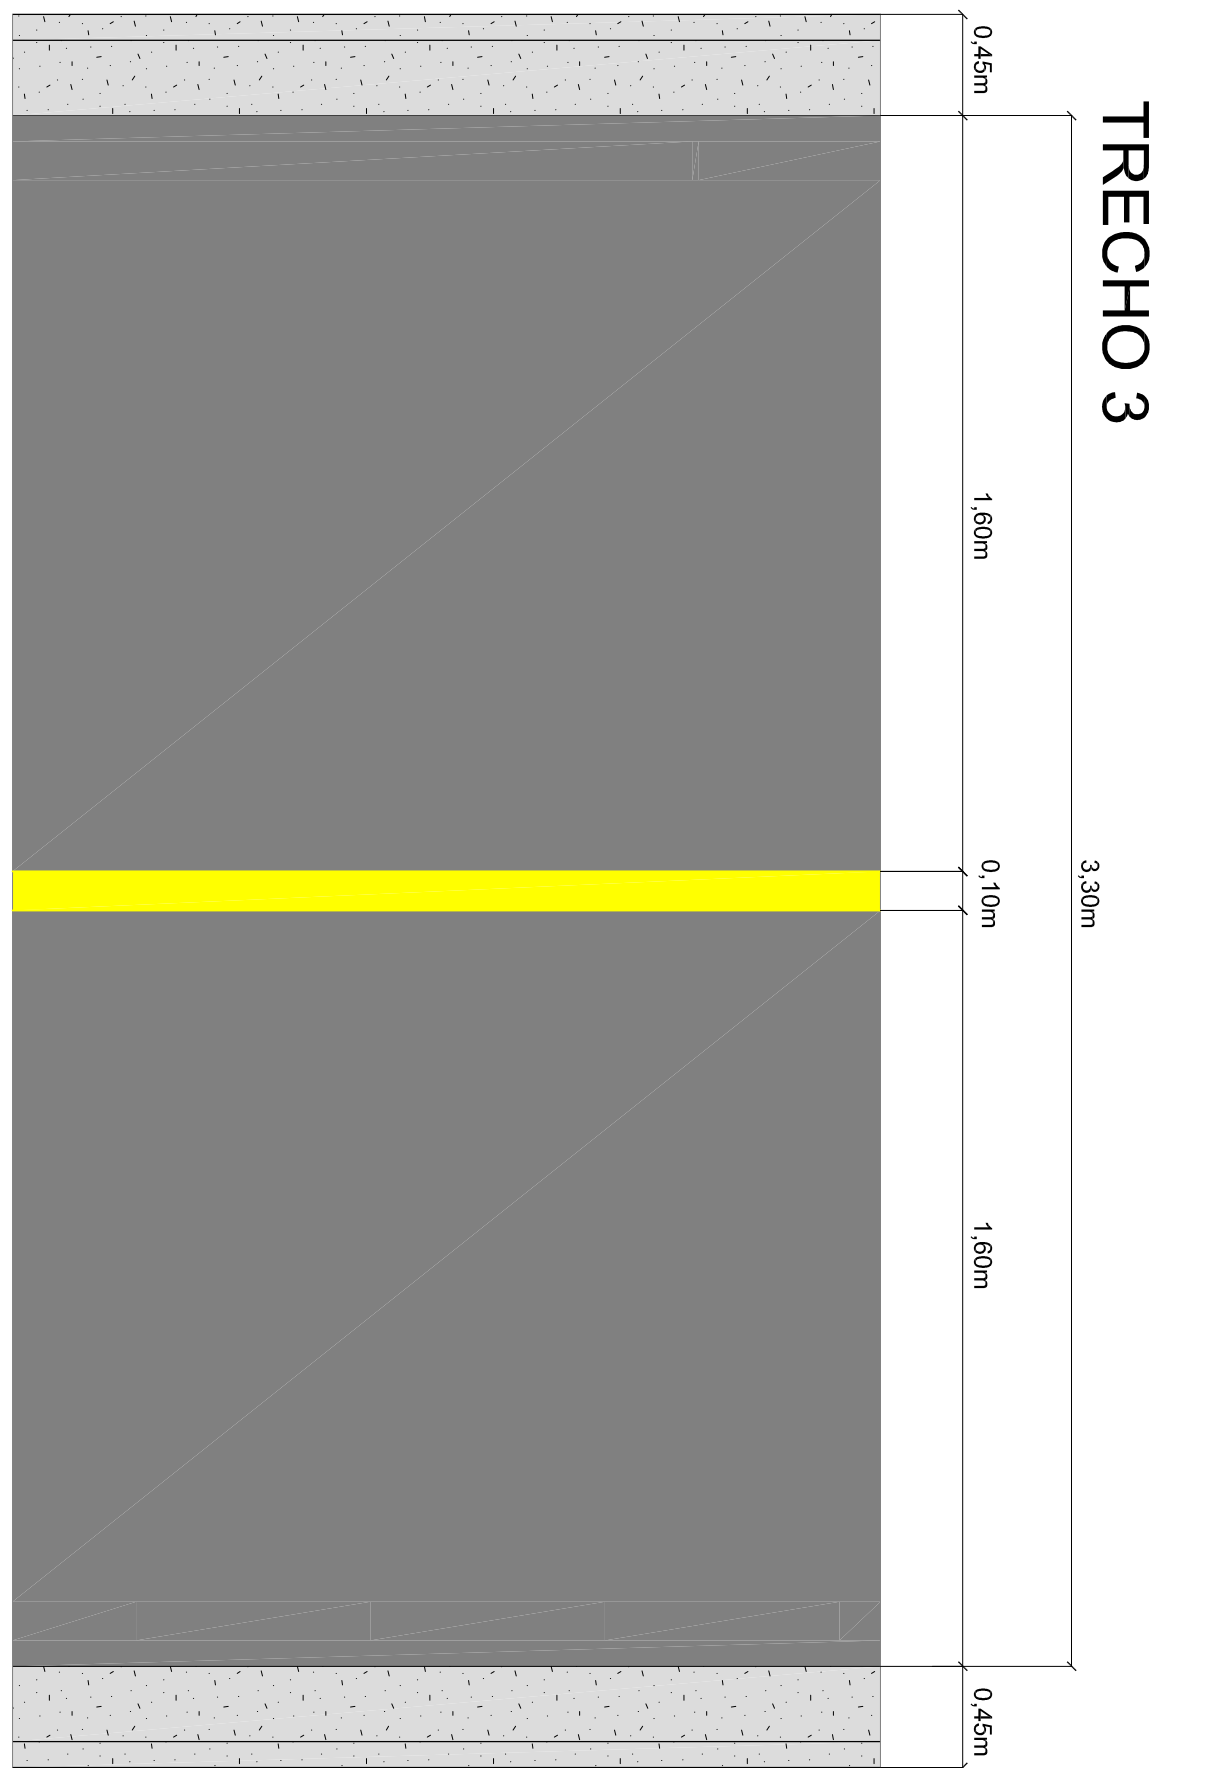


5 SINALIZAÇÃO

SEM ESCALA

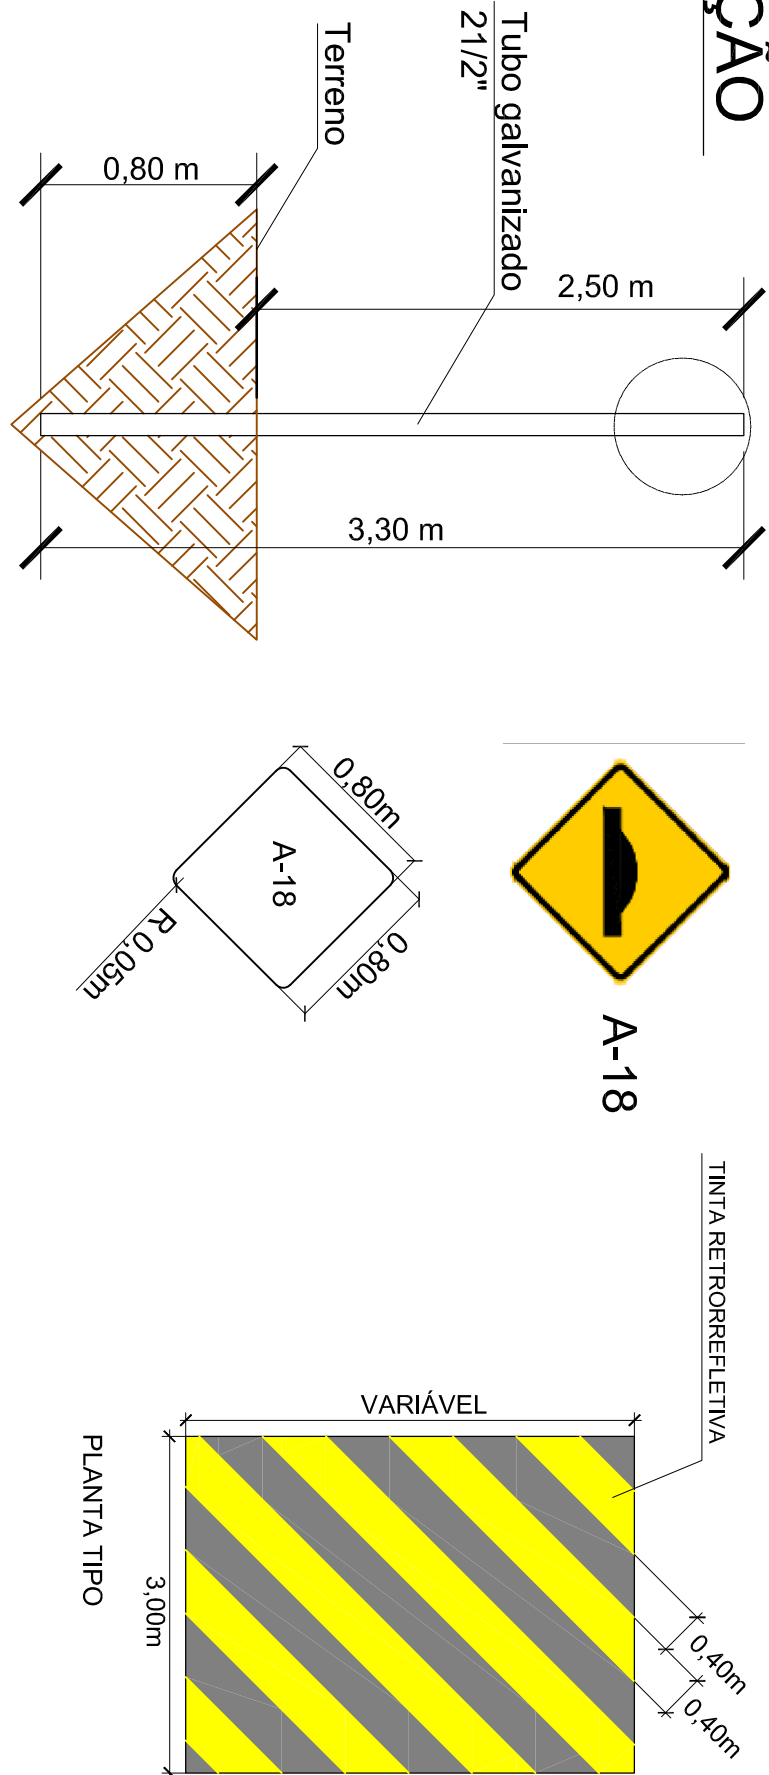

DETALHE - LOMBADA

SEM ESCALA

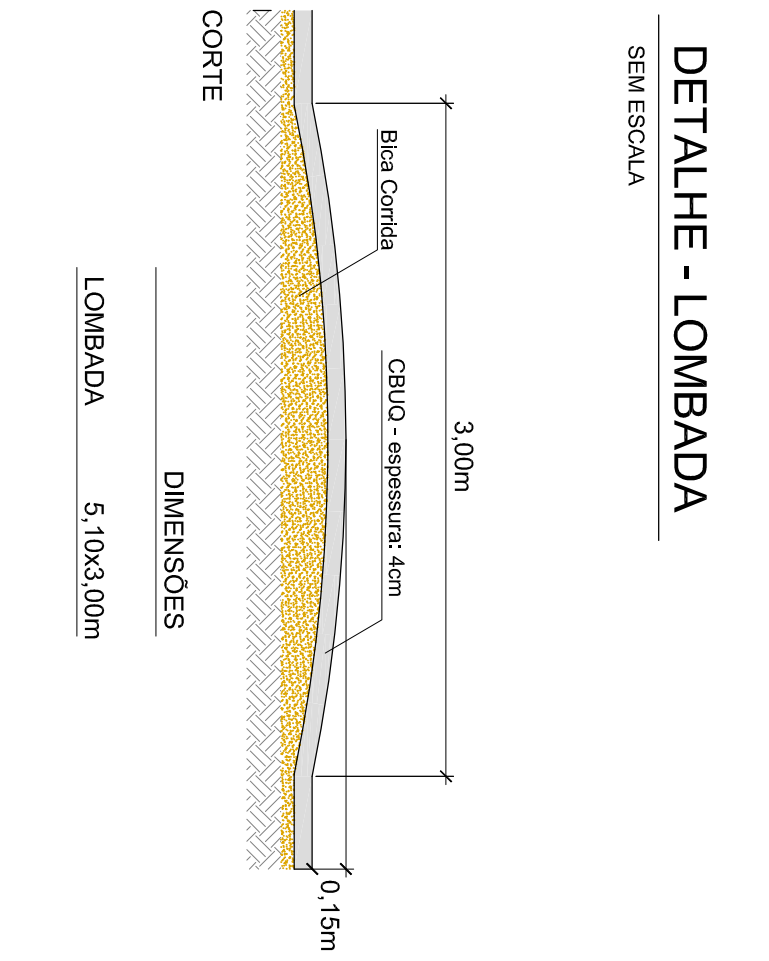

INFRAESTRUTURA TURÍSTICA - FASE IV		Área	5.752,15m²	Folha	03/03
Planta e corte esquemático					
Bº Paiol Grande / Bº Torto					
P. M. São Bento do Sapucaí		Localidade	São Bento do Sapucaí - SP	Data	Junho / 2015
Responsável Técnico: ENG. DILSON L. O. SANTOS ART. Nº 922/12/205982/168					
Responsável Técnico: ENG. DILSON L. O. SANTOS ART. Nº 922/12/205982/168					
Etapas					
Projeto Padrão					
Pavimentação e Drenagem					
Desenho: Filipe A. Ferreira					
Data: Jul/2015					
Rev: 00					
Folha: 03/03					

Prefeitura Municipal da Estância Climática de São Bento do Sapucaí

Rua Municipal Professor Ruiquel Reale

Av. Sebastião de Melo Pinheiro, 511 - Jd. Santa Helena - São Bento do Sapucaí - SP | CEP: 12430-000 | Fone: (12) 3711-5100

www.sao-bento-do-sapucaí.sp.gov.br | Engenharia de Sanidade e Saneamento