




| | | | |
|---|--|---|--|
| Título: INFRAESTRUTURA TURÍSTICA – FASE III | | Área: 12.543,00m² | Folha: 01/05 |
| Objetivo: Planta de localização | | | |
| Imóvel: Bº Serrano / Pinheiro / Vila Nova | | | |
| Interessado: P. M. São Bento do Sapucaí | Localidade: São Bento do Sapucaí – SP | Data: Agosto / 2015 | Escala: Indicadas |
| Assunto: Infraestrutura Turística – Fase III | | Local: Bº Serrano / Pinheiro / Vila Nova / Baú | |
| Prefeito: ILDEFONSO MENDES NETO | | Autor do Projeto: ENG. GILSON L. O. SANTOS CREA Nº 5062053958-D ART Nº 92221220151096057 | Responsável Técnico: ENG. GILSON L. O. SANTOS CREA Nº 5062053958-D ART Nº 92221220151096057 |
| Etapas: Projeto Padrão: Pavimentação e Drenagem | | Desenho: Filipe A. Teixeira | Escala: Indicadas |
| Data: Ago/2015 | | Rev: 00 | Folha: 01/05 |

1


Morro do Viola

Esc 1/200

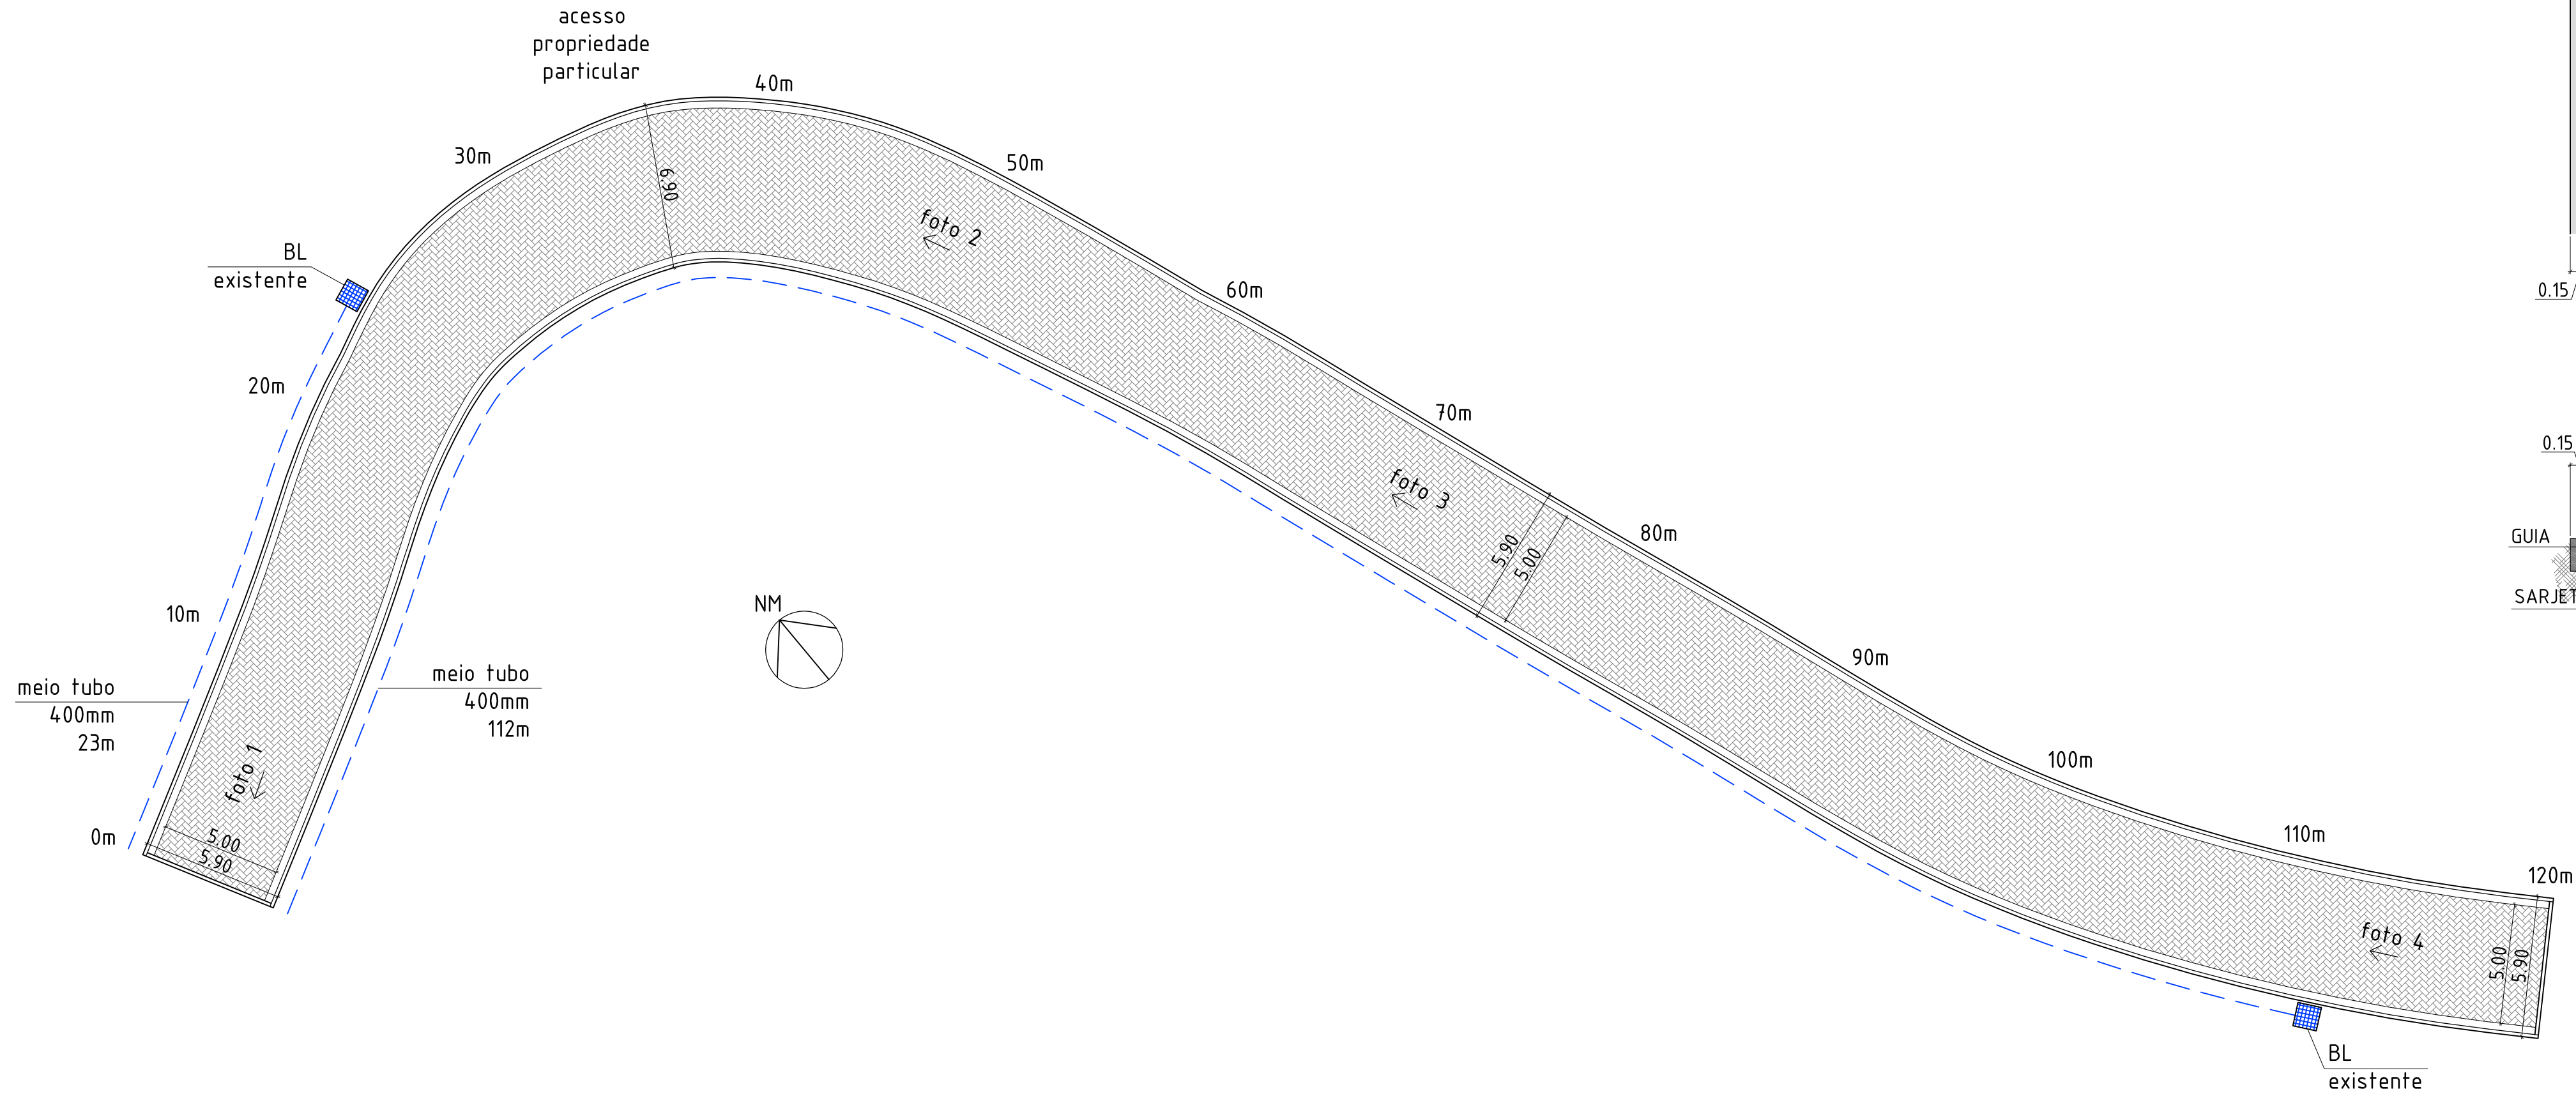

Detalhe da Pavimentação


Sem Escala

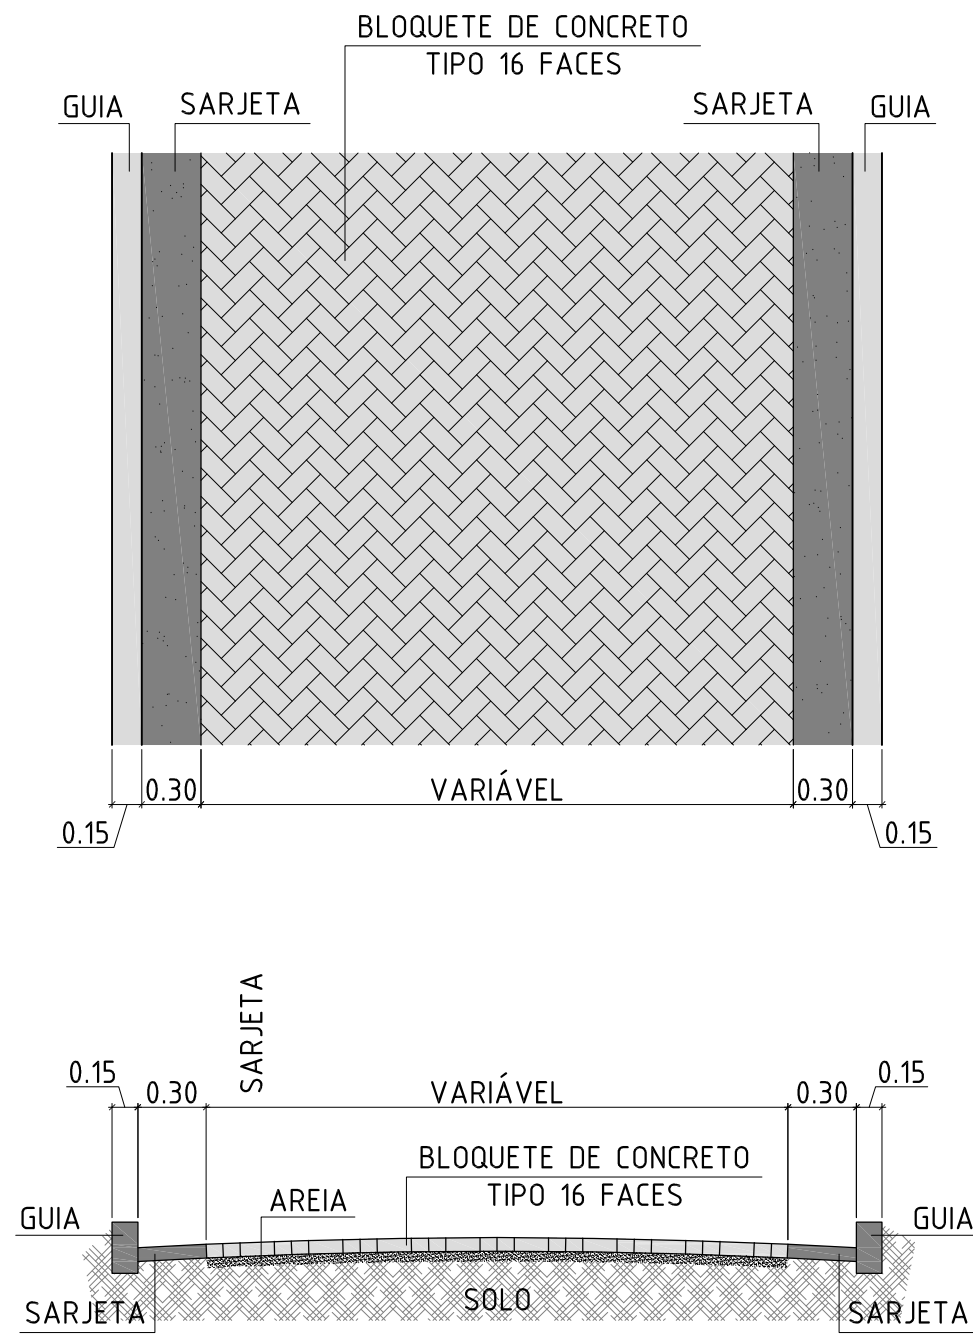


2



Morro do Zuza

Esc 1/300

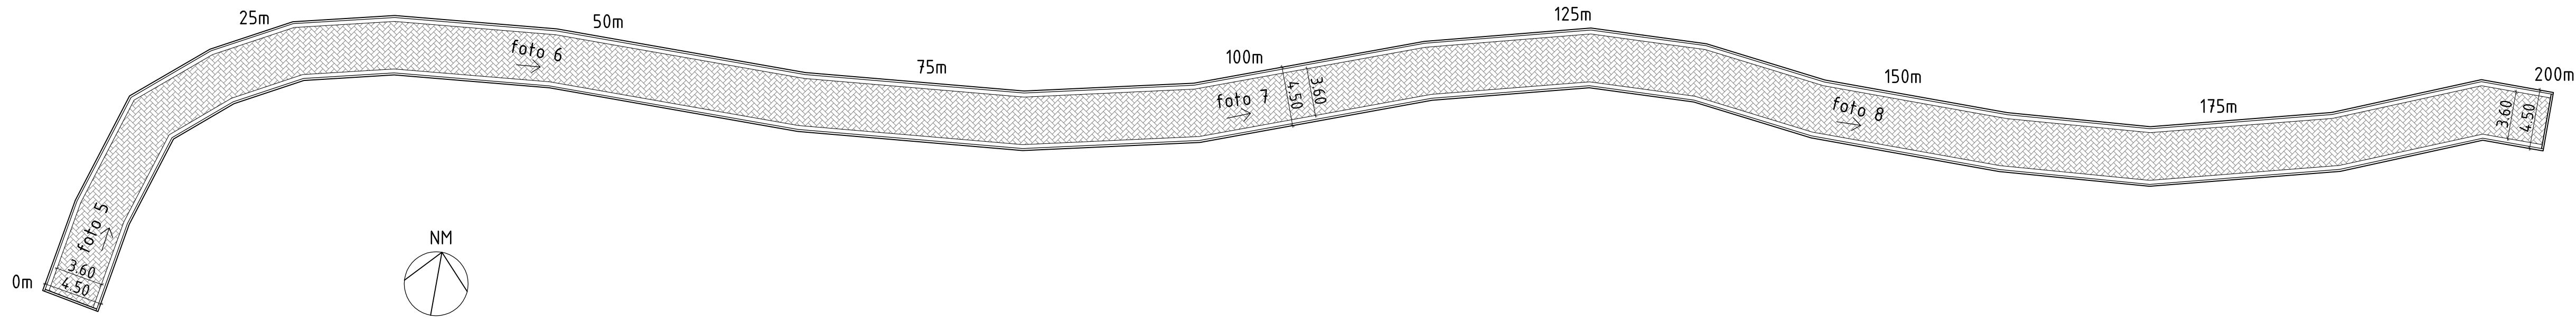


| | | | | | | | | | | | |
|---|-------------------|---|--|-------------------|---|-----------------------------|-------------------|----------------|---------|--|--------------|
| Título: INFRAESTRUTURA TURÍSTICA - FASE III | | | Folha: 02/05 | |  <div>Prefeitura Municipal da Estância Climática de São Bento do Sapucaí Paço Municipal Professor Miguel Reale Av. Sebastião de Melo Mendes, 511 - Bairro Santa Terézinha São Bento do Sapucaí - SP CEP 12430-000 Fone 12 3931-6110 www.saobentodosapucaí.sp.gov.br engenharia@saobentodosapucaí.sp.gov.br</div> | | | | | | |
| Objeto: Projeto Básico | | | | | | | | | | | |
| Imóvel: B9 Serrano - Morro do Viola e Morro do Zuza | | | | | | | | | | | |
| Interessado: P. M. São Bento do Sapucaí | | Localidade: São Bento do Sapucaí - SP | Data: Agosto / 2015 | Escala: Indicadas | Assunto: INFRAESTRUTURA TURÍSTICA - FASE III | | | | | | |
| | | | Local: Bairro Serrano - São Bento do Sapucaí - SP | | | | | | | | |
| Prefeito: ILDEFONSO MENDES NETO | | Autor do Projeto: ENG. GILSON L. O. SANTOS CREA Nº 5062053958-D ART Nº 92221220151096057 | Responsável Técnico: ENG. GILSON L. O. SANTOS CREA Nº 5062053958-D ART Nº 92221220151096057 | | <div>Etapas: Projeto Padrão</div> <table><tr><td>Desenho: Filipe A. Teixeira</td><td>Escala: Indicadas</td></tr><tr><td>Data: Ago/2015</td><td>Rev: 00</td></tr><tr><td></td><td>Folha: 02/05</td></tr></table> | Desenho: Filipe A. Teixeira | Escala: Indicadas | Data: Ago/2015 | Rev: 00 | | Folha: 02/05 |
| Desenho: Filipe A. Teixeira | Escala: Indicadas | | | | | | | | | | |
| Data: Ago/2015 | Rev: 00 | | | | | | | | | | |
| | Folha: 02/05 | | | | | | | | | | |

Sem Escala

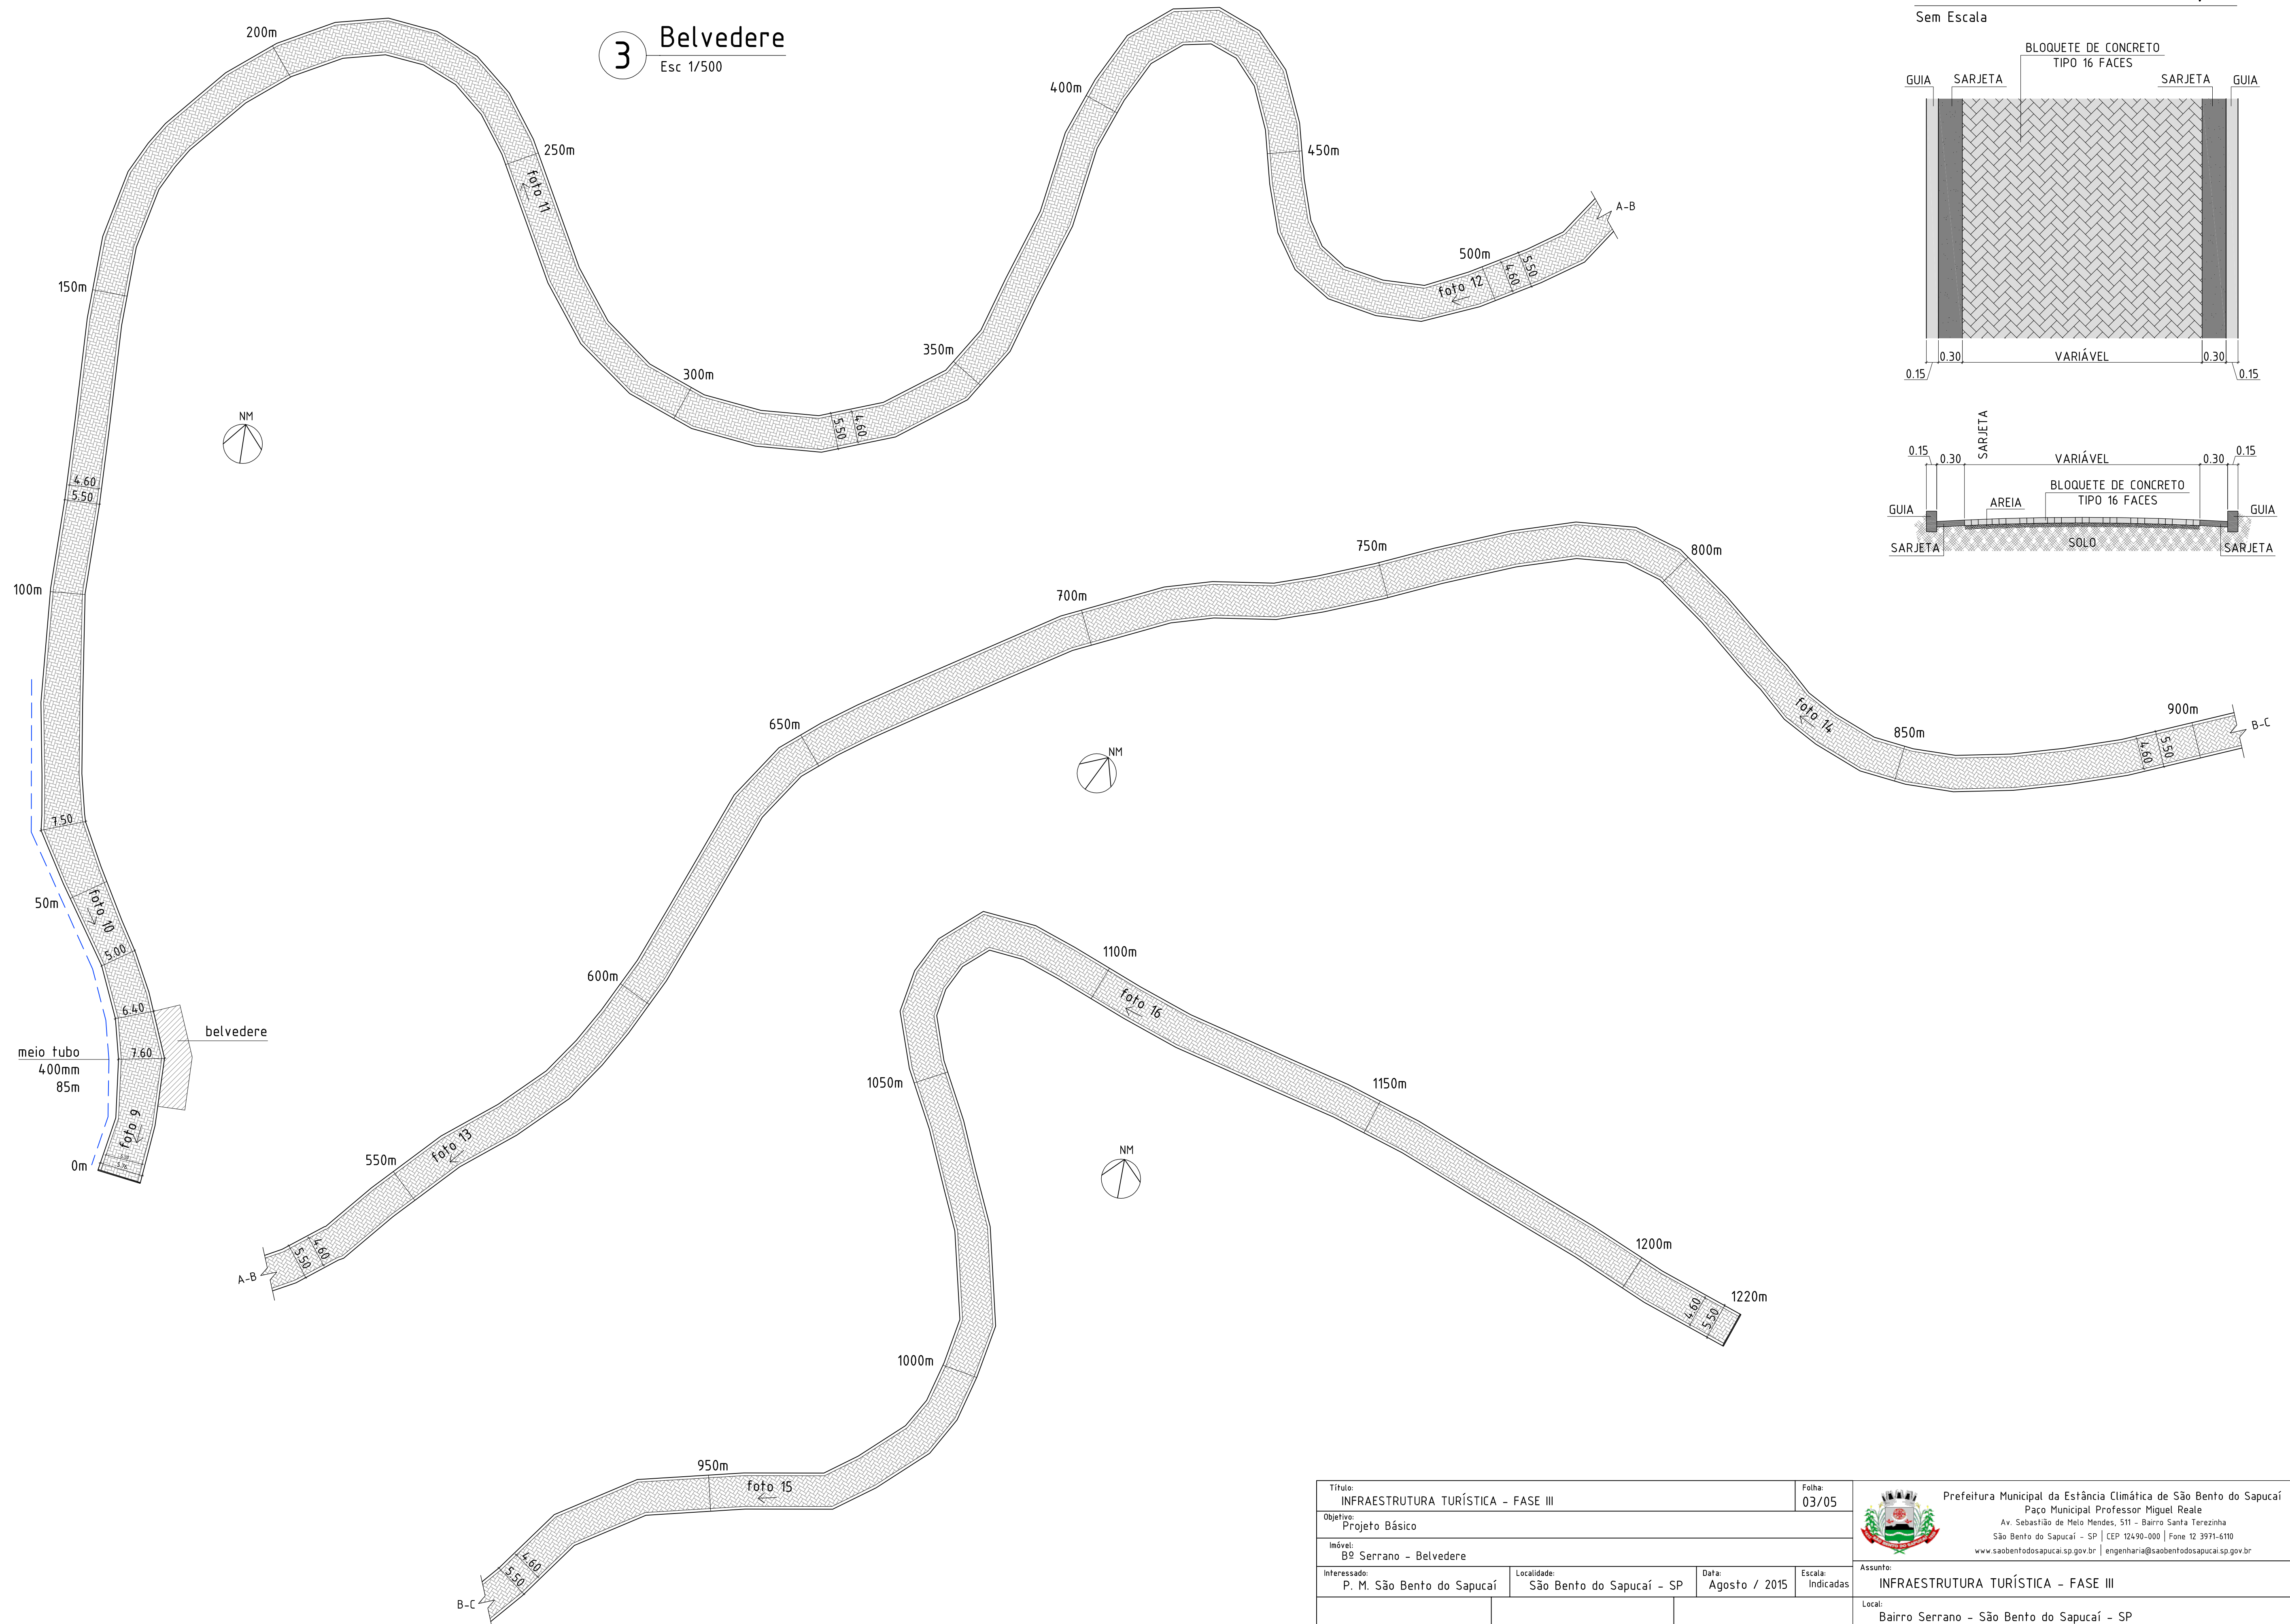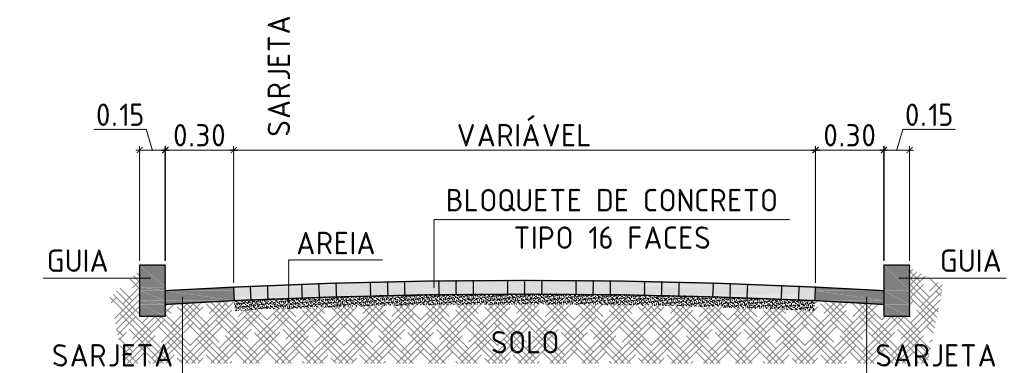



| | | | |
|--|--|--|------------------------------------|
| Título: INFRAESTRUTURA TURÍSTICA – FASE III | | Folha: 03/05 | |
| Objeto: Projeto Básico | | | |
| Índovl: B9 Serrano – Belvedere | | | |
| Interessado: P. M. São Bento do Sapucaí | | Localidade: São Bento do Sapucaí – SP | |
| Data: Agosto / 2015 | | Escala: Indicadas | |
| Assunto: INFRAESTRUTURA TURÍSTICA – FASE III | | | |
| Local: Bairro Serrano – São Bento do Sapucaí – SP | | | |
| Etapa: Projeto Padrão | | Desenho: Flípe A. Teixeira | Escala: Indicadas |
| Data: Ago/2015 | | Rev: 00 | Folha: 03/05 |

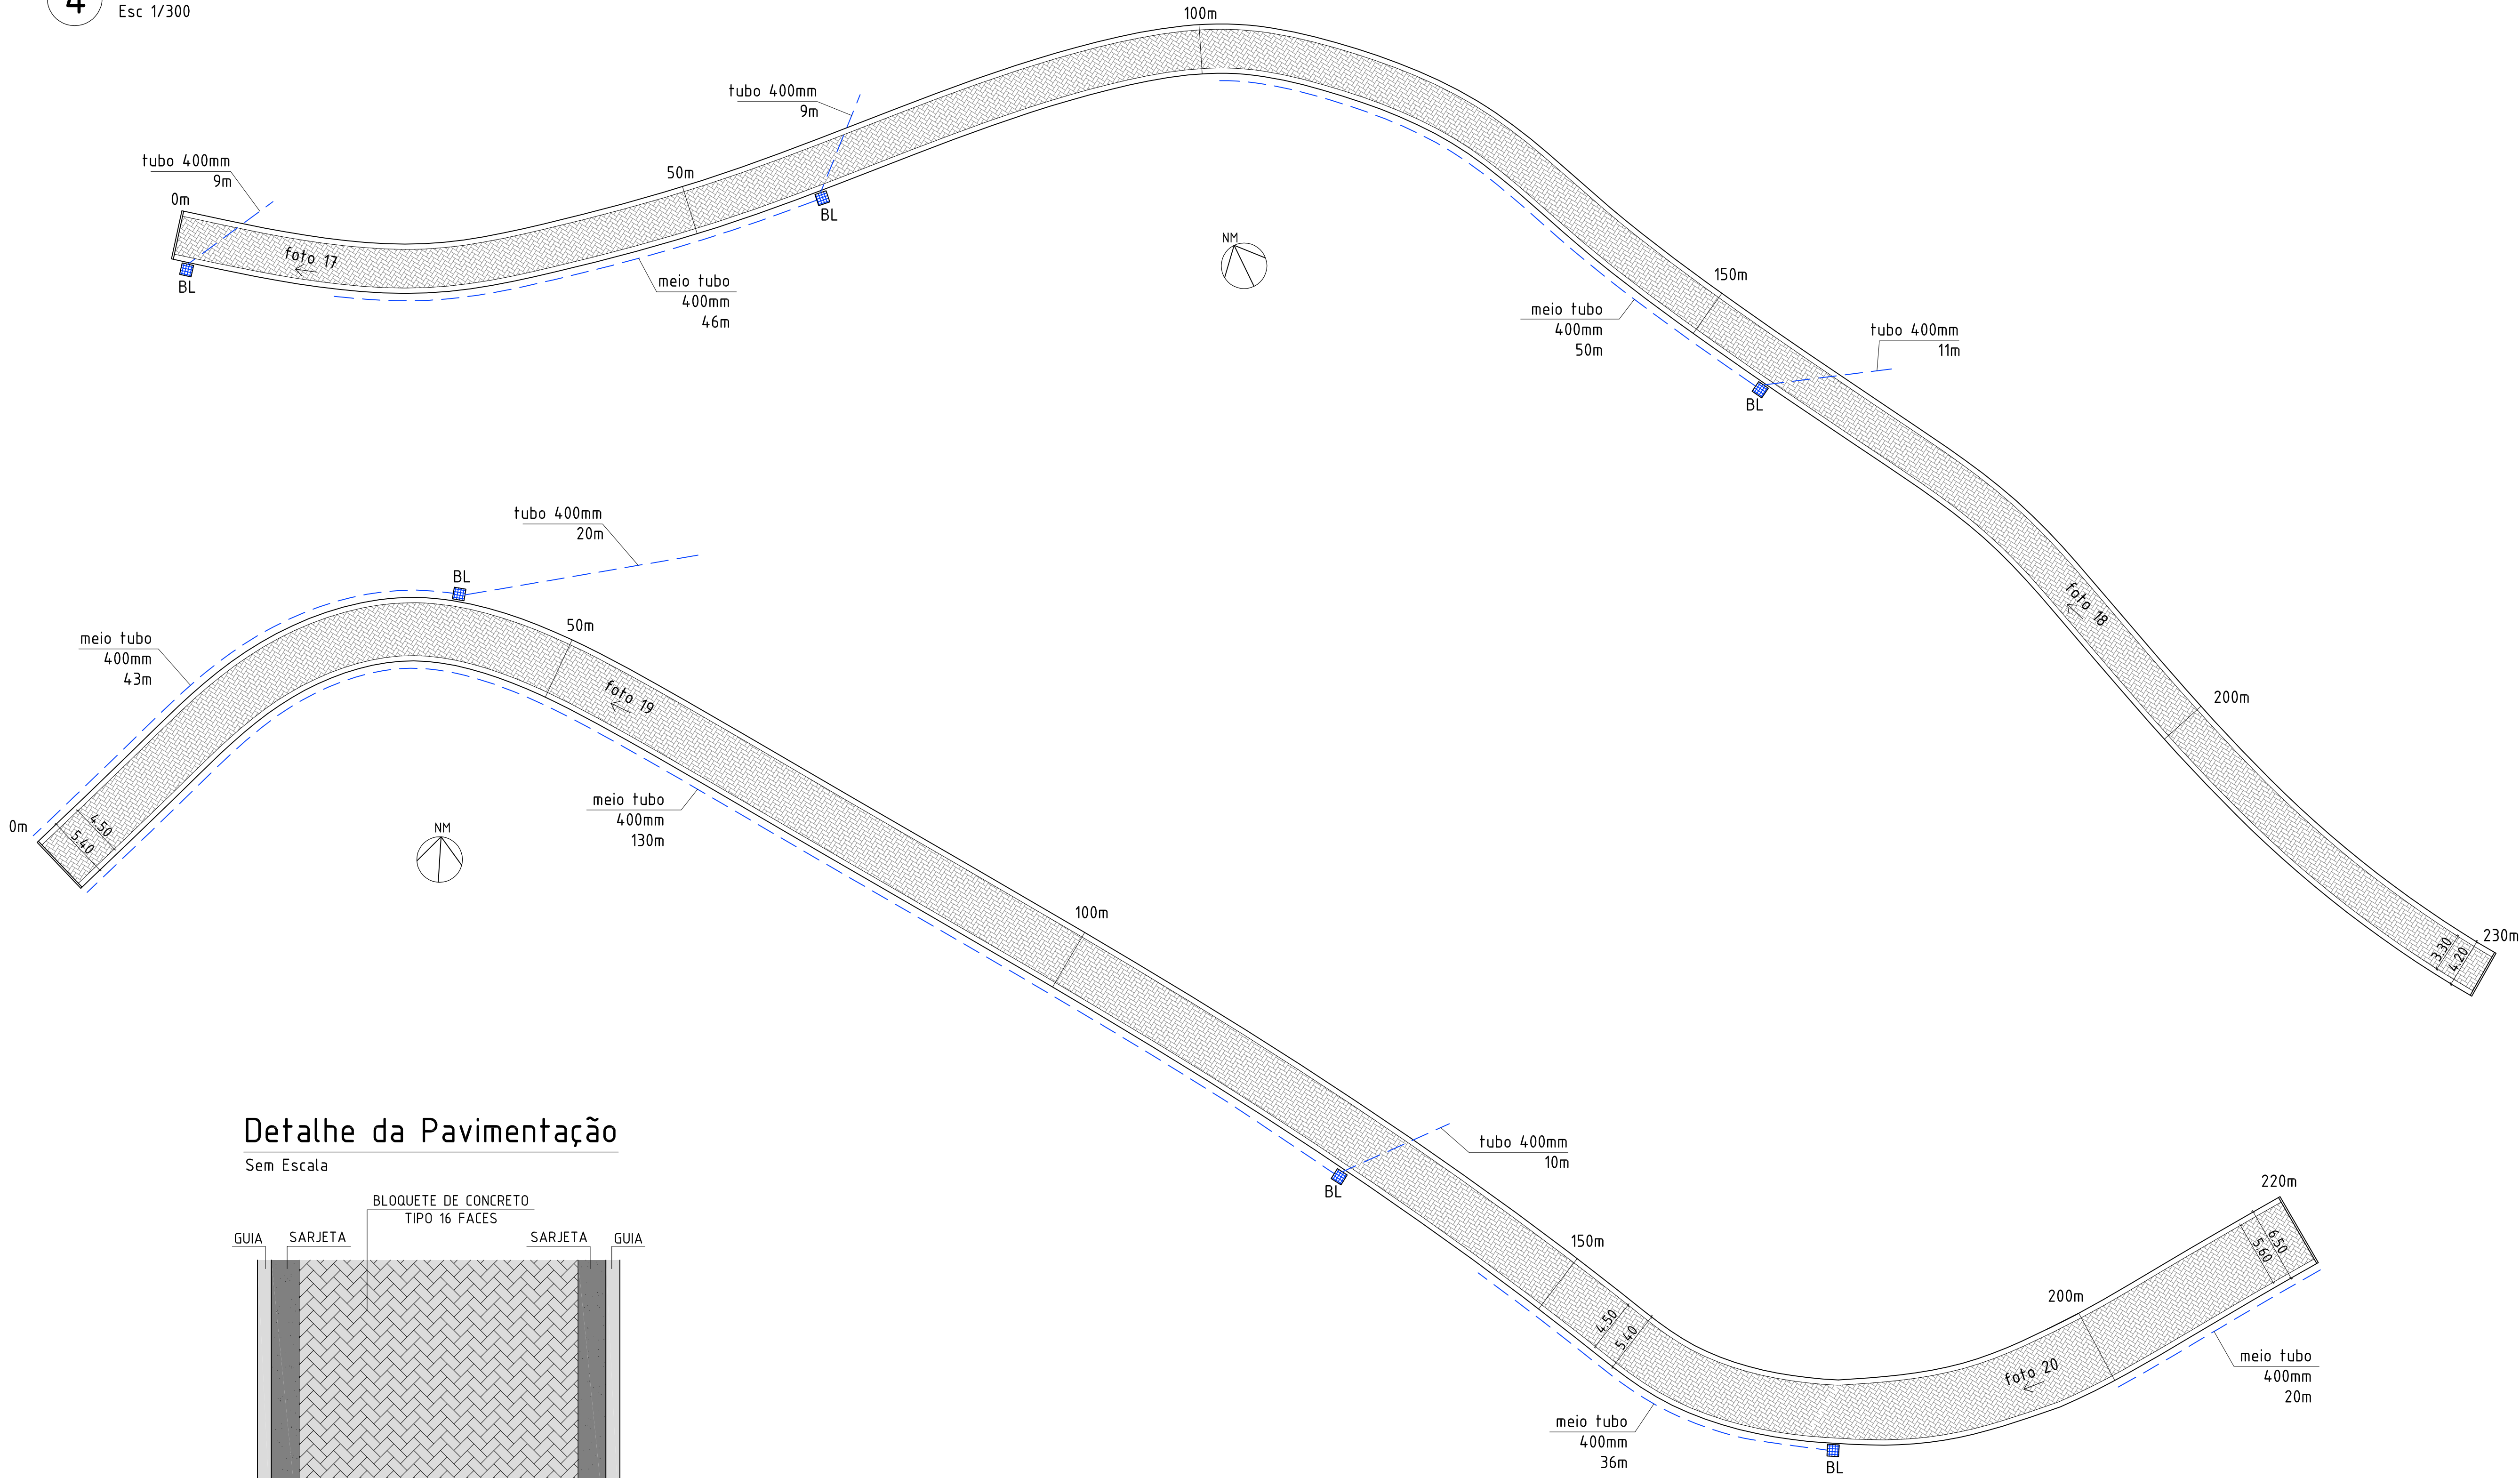

Detalhe da Pavimentação

Sem Escala

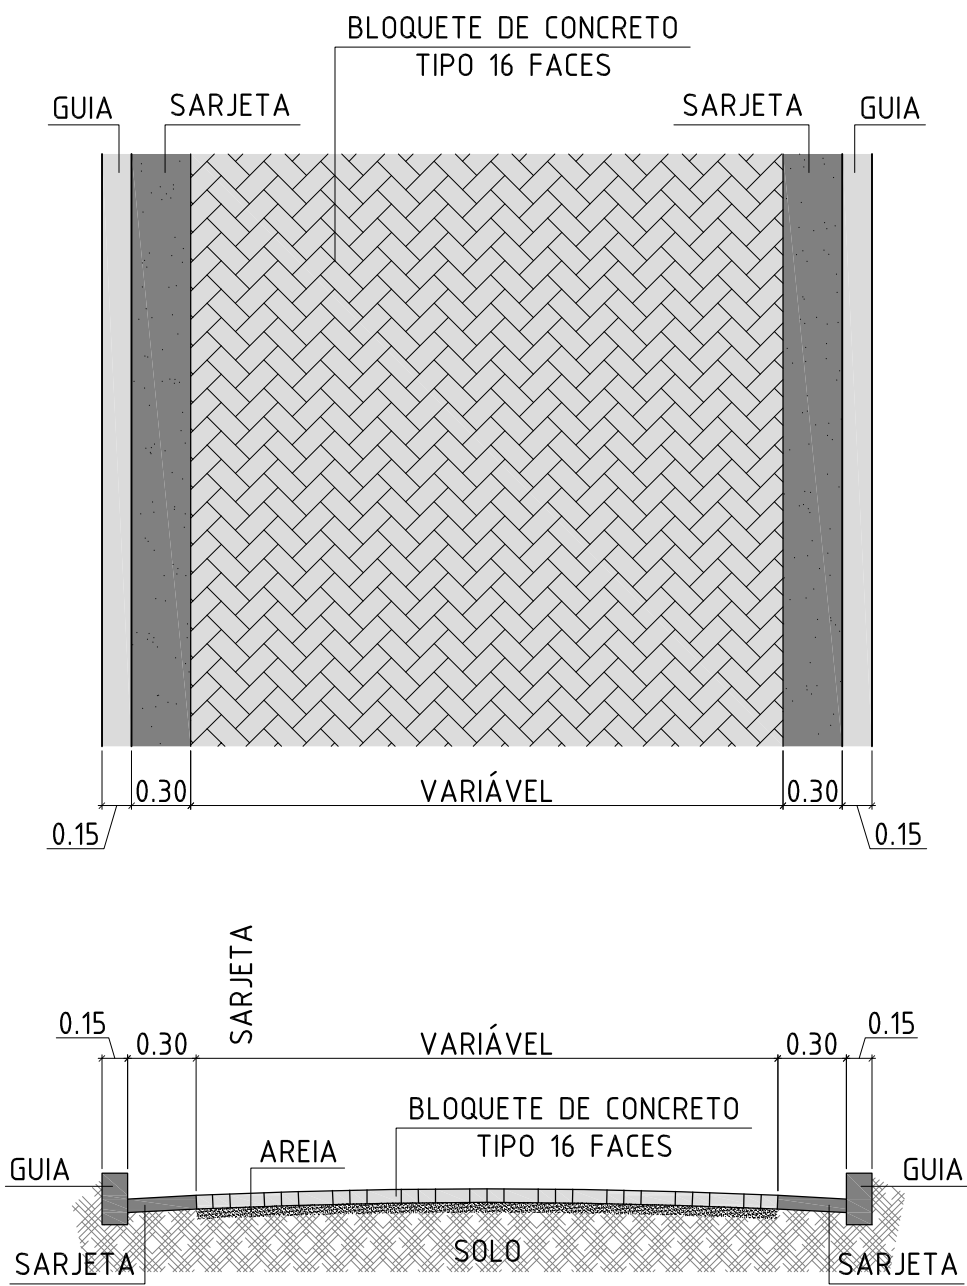


| | | | | | | | | | | | |
|--|-------------------|---|--|-------------------|---|-----------------------------|-------------------|----------------|---------|--------------|--|
| Título: INFRAESTRUTURA TURÍSTICA – FASE III | | | Folha: 04/05 | |  <div>Prefeitura Municipal da Estância Climática de São Bento do Sapucaí Paço Municipal Professor Miguel Reale Av. Sebastião de Melo Mendes, 511 – Bairro Santa Teresinha São Bento do Sapucaí – SP CEP 12490-000 Fone 12 3971-6110 www.saobentodosapucaí.sp.gov.br engenharia@saobentodosapucaí.sp.gov.br</div> | | | | | | |
| Objeto: Projeto Básico | | | | | | | | | | | |
| Imóvel: Bº Pinheiro | | | | | | | | | | | |
| Interessado: P. M. São Bento do Sapucaí | | Localidade: São Bento do Sapucaí – SP | Data: 04/05/2015 | Escala: Indicadas | Assunto: INFRAESTRUTURA TURÍSTICA – FASE III | | | | | | |
| Local: Bairro Pinheiro – São Bento do Sapucaí – SP | | | | | | | | | | | |
| Prefeito: ILDEFONSO MENDES NETO | | Autor do Projeto: ENG. GILSON L. O. SANTOS CREA Nº 5062053958-D ART Nº 92221220151096057 | Responsável Técnico: ENG. GILSON L. O. SANTOS CREA Nº 5062053958-D ART Nº 92221220151096057 | | <div>Etapa: Projeto Padrão</div> <table><tr><td>Desenho: Filipe A. Teixeira</td><td>Escala: Indicadas</td></tr><tr><td>Data: Ago/2015</td><td>Rev: 00</td></tr><tr><td colspan="2">Folha: 04/05</td></tr></table> | Desenho: Filipe A. Teixeira | Escala: Indicadas | Data: Ago/2015 | Rev: 00 | Folha: 04/05 | |
| Desenho: Filipe A. Teixeira | Escala: Indicadas | | | | | | | | | | |
| Data: Ago/2015 | Rev: 00 | | | | | | | | | | |
| Folha: 04/05 | | | | | | | | | | | |

5


Vila Nova


Esc 1/200

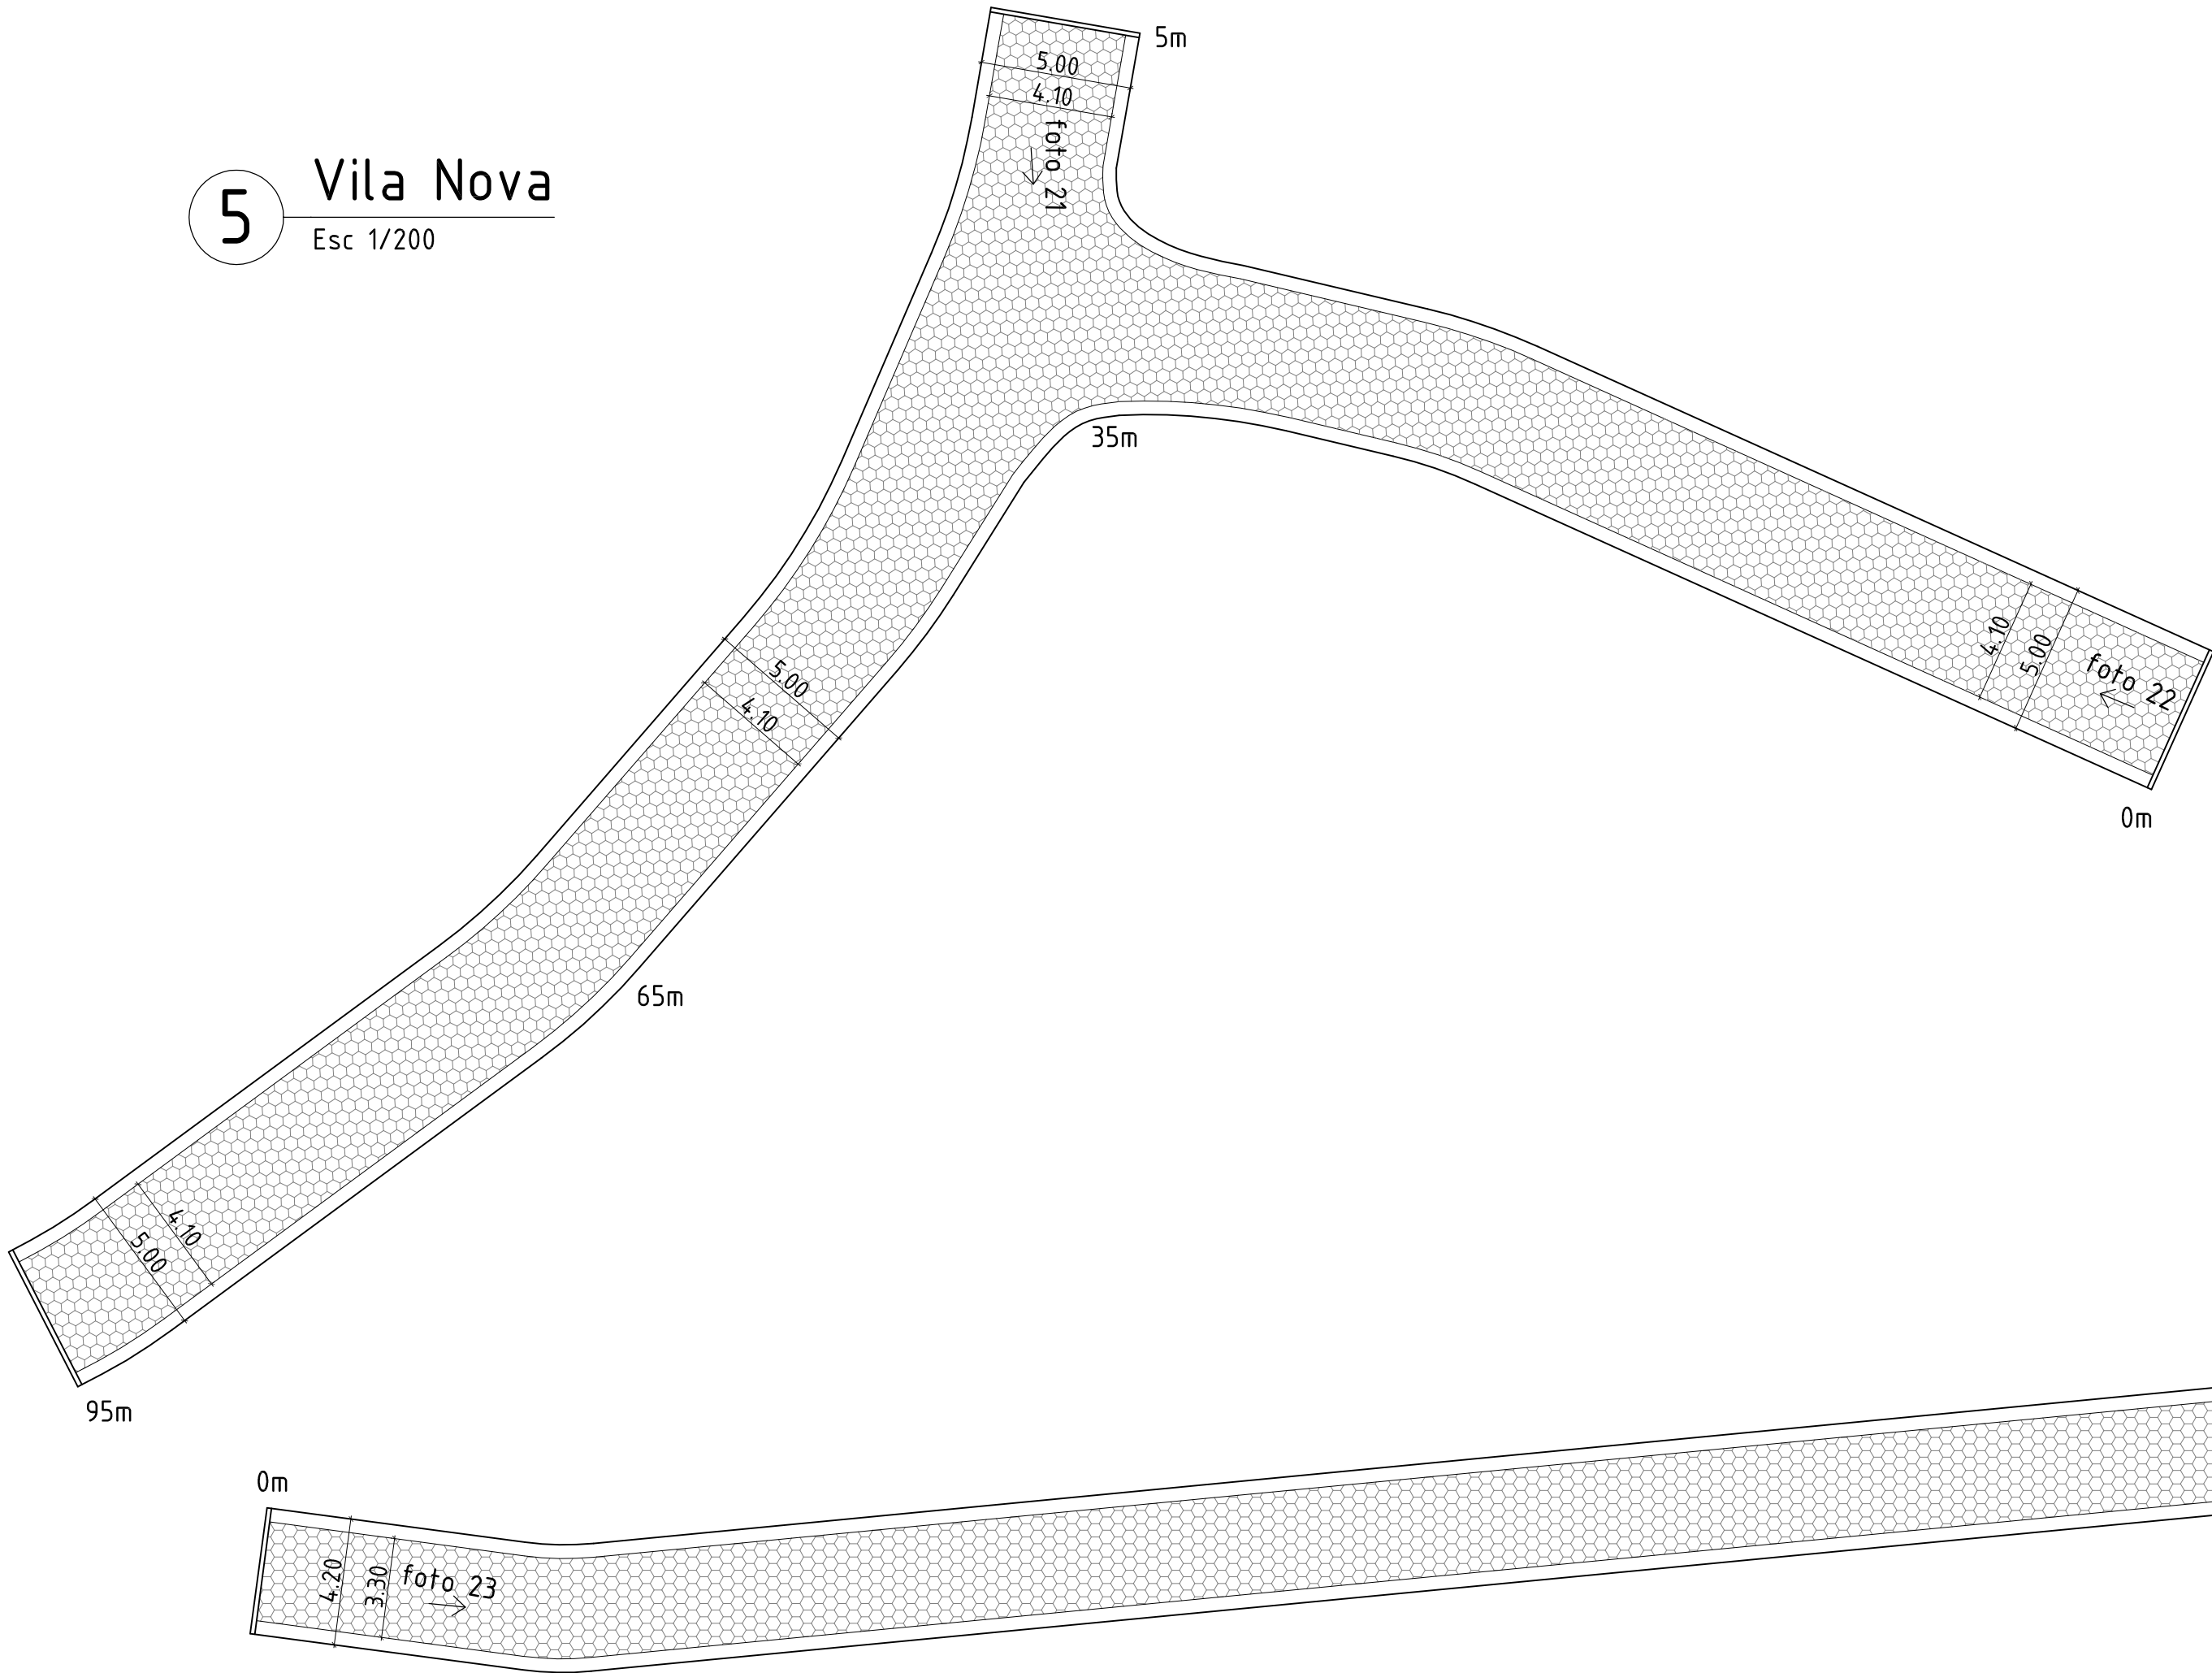

Detalhe da Pavimentação

Sem Escala

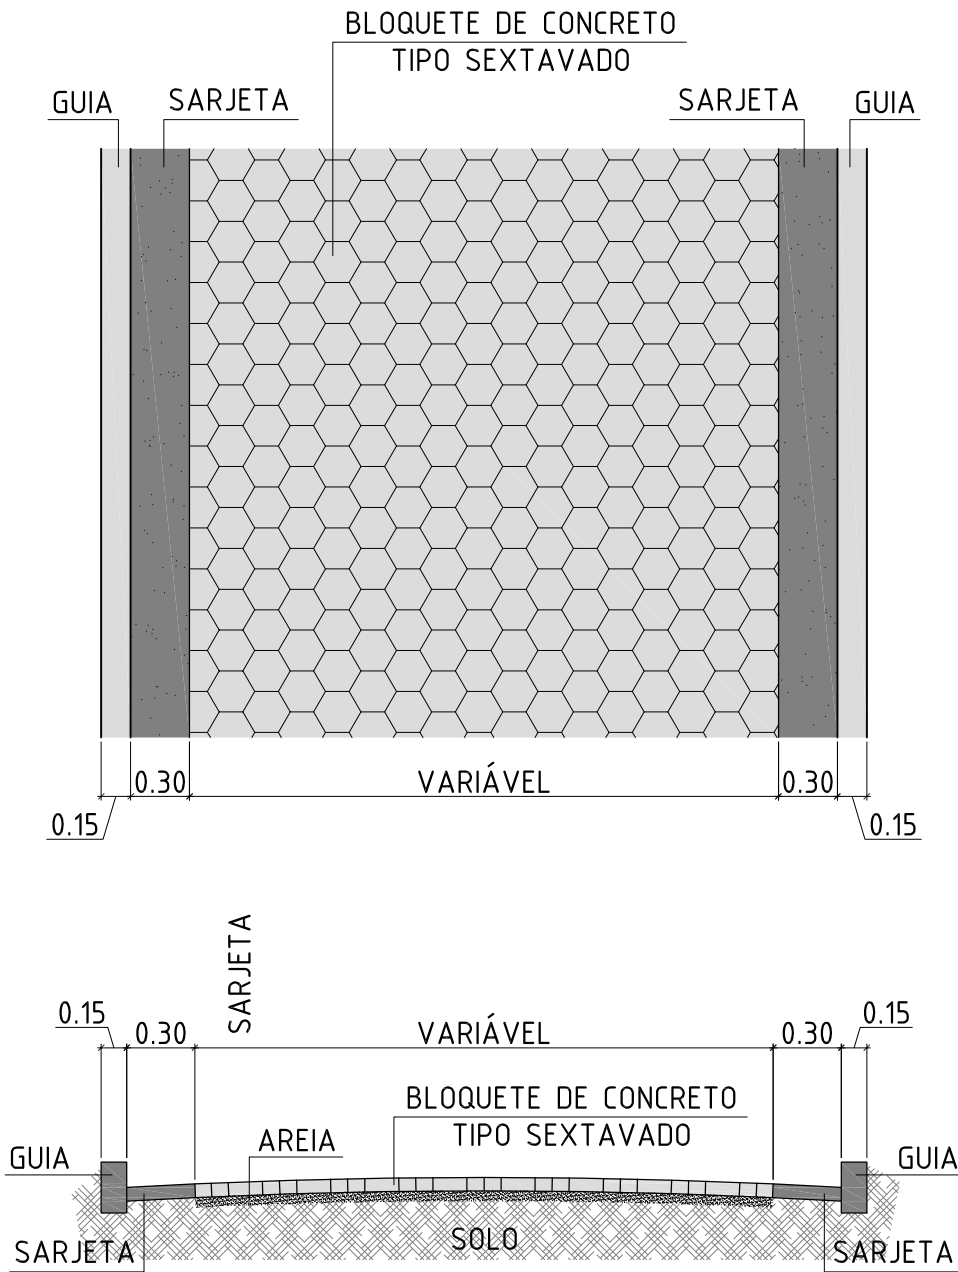

| | | | | | | | | |
|--|--|---|--------------------------------|--|---|---|-----------------|--|
| Título: INFRAESTRUTURA TURÍSTICA - FASE III | | | Folha: 05/05 | <div></div> <div>Prefeitura Municipal da Estância Climática de São Bento do Sapucaí Paço Municipal Professor Miguel Reale Av. Sebastião de Melo Mendes, 511 - Bairro Santa Terezinha São Bento do Sapucaí - SP CEP 12490-000 Fone 12 3971-6110 www.saobentodosapucaisp.gov.br engenharia@saobentodosapucaisp.gov.br</div> | | | | |
| Objetivo: Projeto Básico | | | | | | | | |
| Imóvel: Vila Nova | | | | | | | | |
| Interessado: P. M. São Bento do Sapucaí | | Localidade: São Bento do Sapucaí - SP | Data: Agosto / 2015 | Escala: Indicadas | Assunto: INFRAESTRUTURA TURÍSTICA - FASE III | | | |
| Prefeito: ILDEFONSO MENDES NETO | | Autor do Projeto: ENG. GILSON L. O. SANTOS CREA Nº 5062053958-D ART Nº 92221220151096057 | | Responsável Técnico: ENG. GILSON L. O. SANTOS CREA Nº 5062053958-D ART Nº 92221220151096057 | | Local: Vila Nova - São Bento do Sapucaí - SP | | |
| | | | | | | Etapas: Projeto Padrão | | |
| | | | | | | | | |
| | | | Desenho: Filipe A. Teixeira | | | Escala: Indicadas | | |
| | | | Data: Ago/2015 | | Rev: 00 | | Folha: 05/05 | |