



3 TRECHO 1
SEM ESCALA

Estrada Artesão Benedito Pereira da Silva

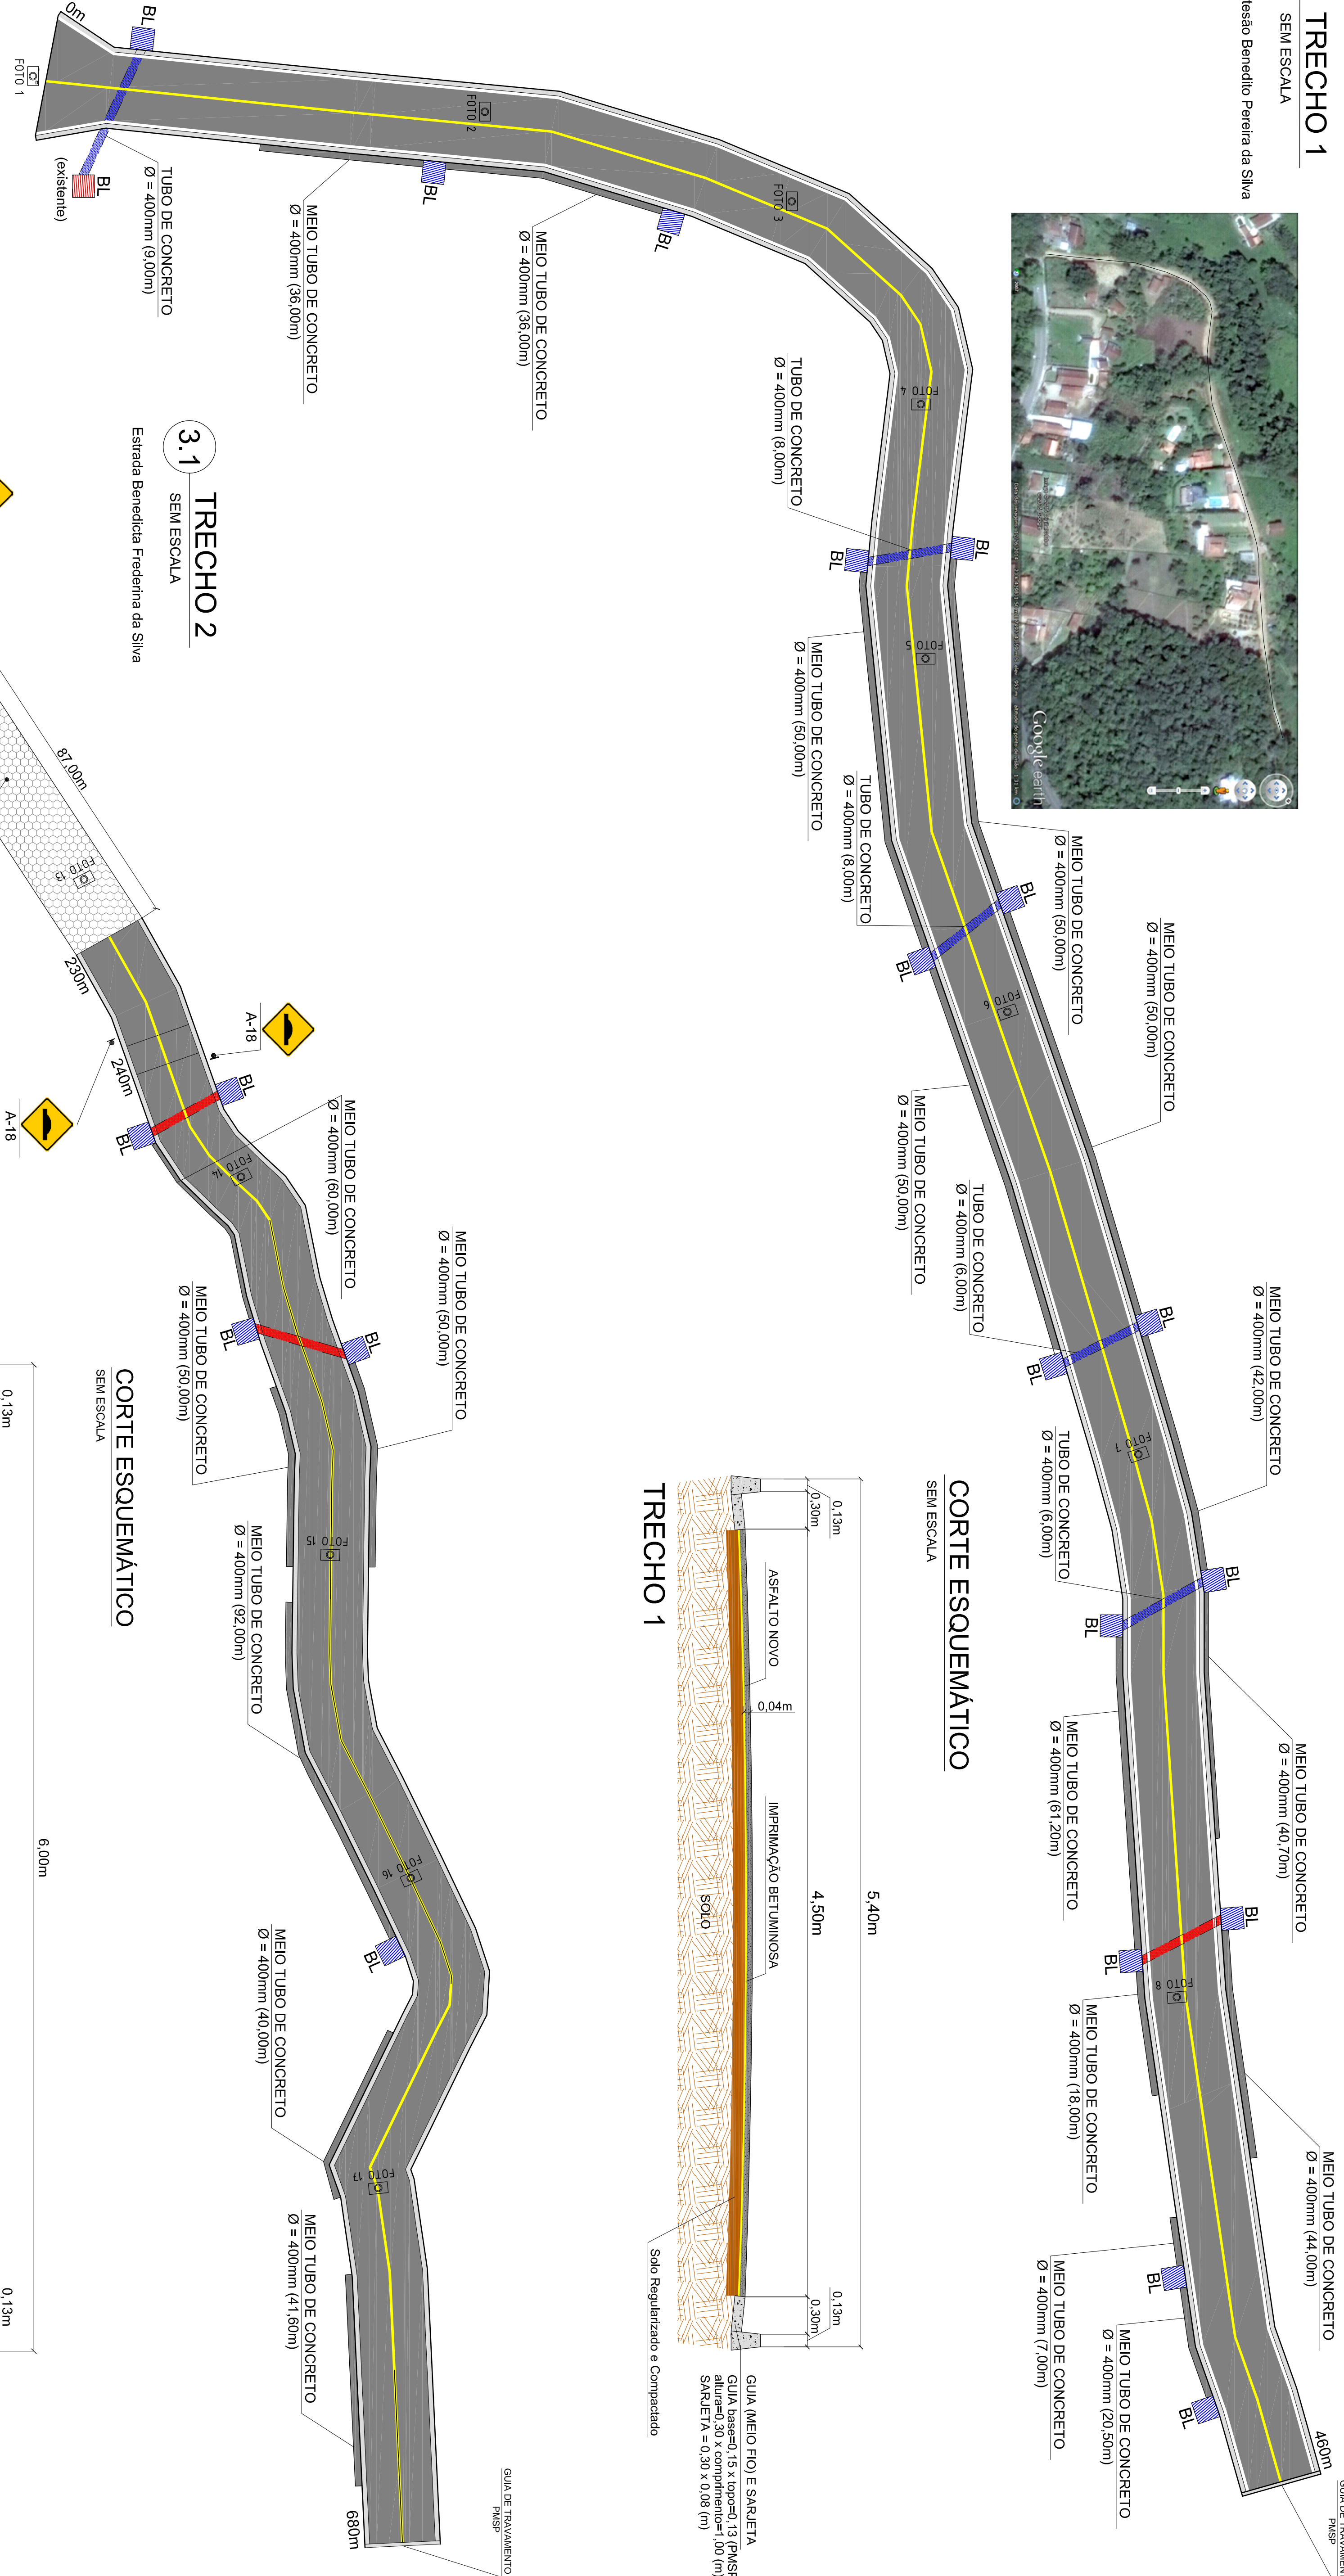


3.1 TRECHO 2
SEM ESCALA


Estrada Benedita Fredemna da Silva

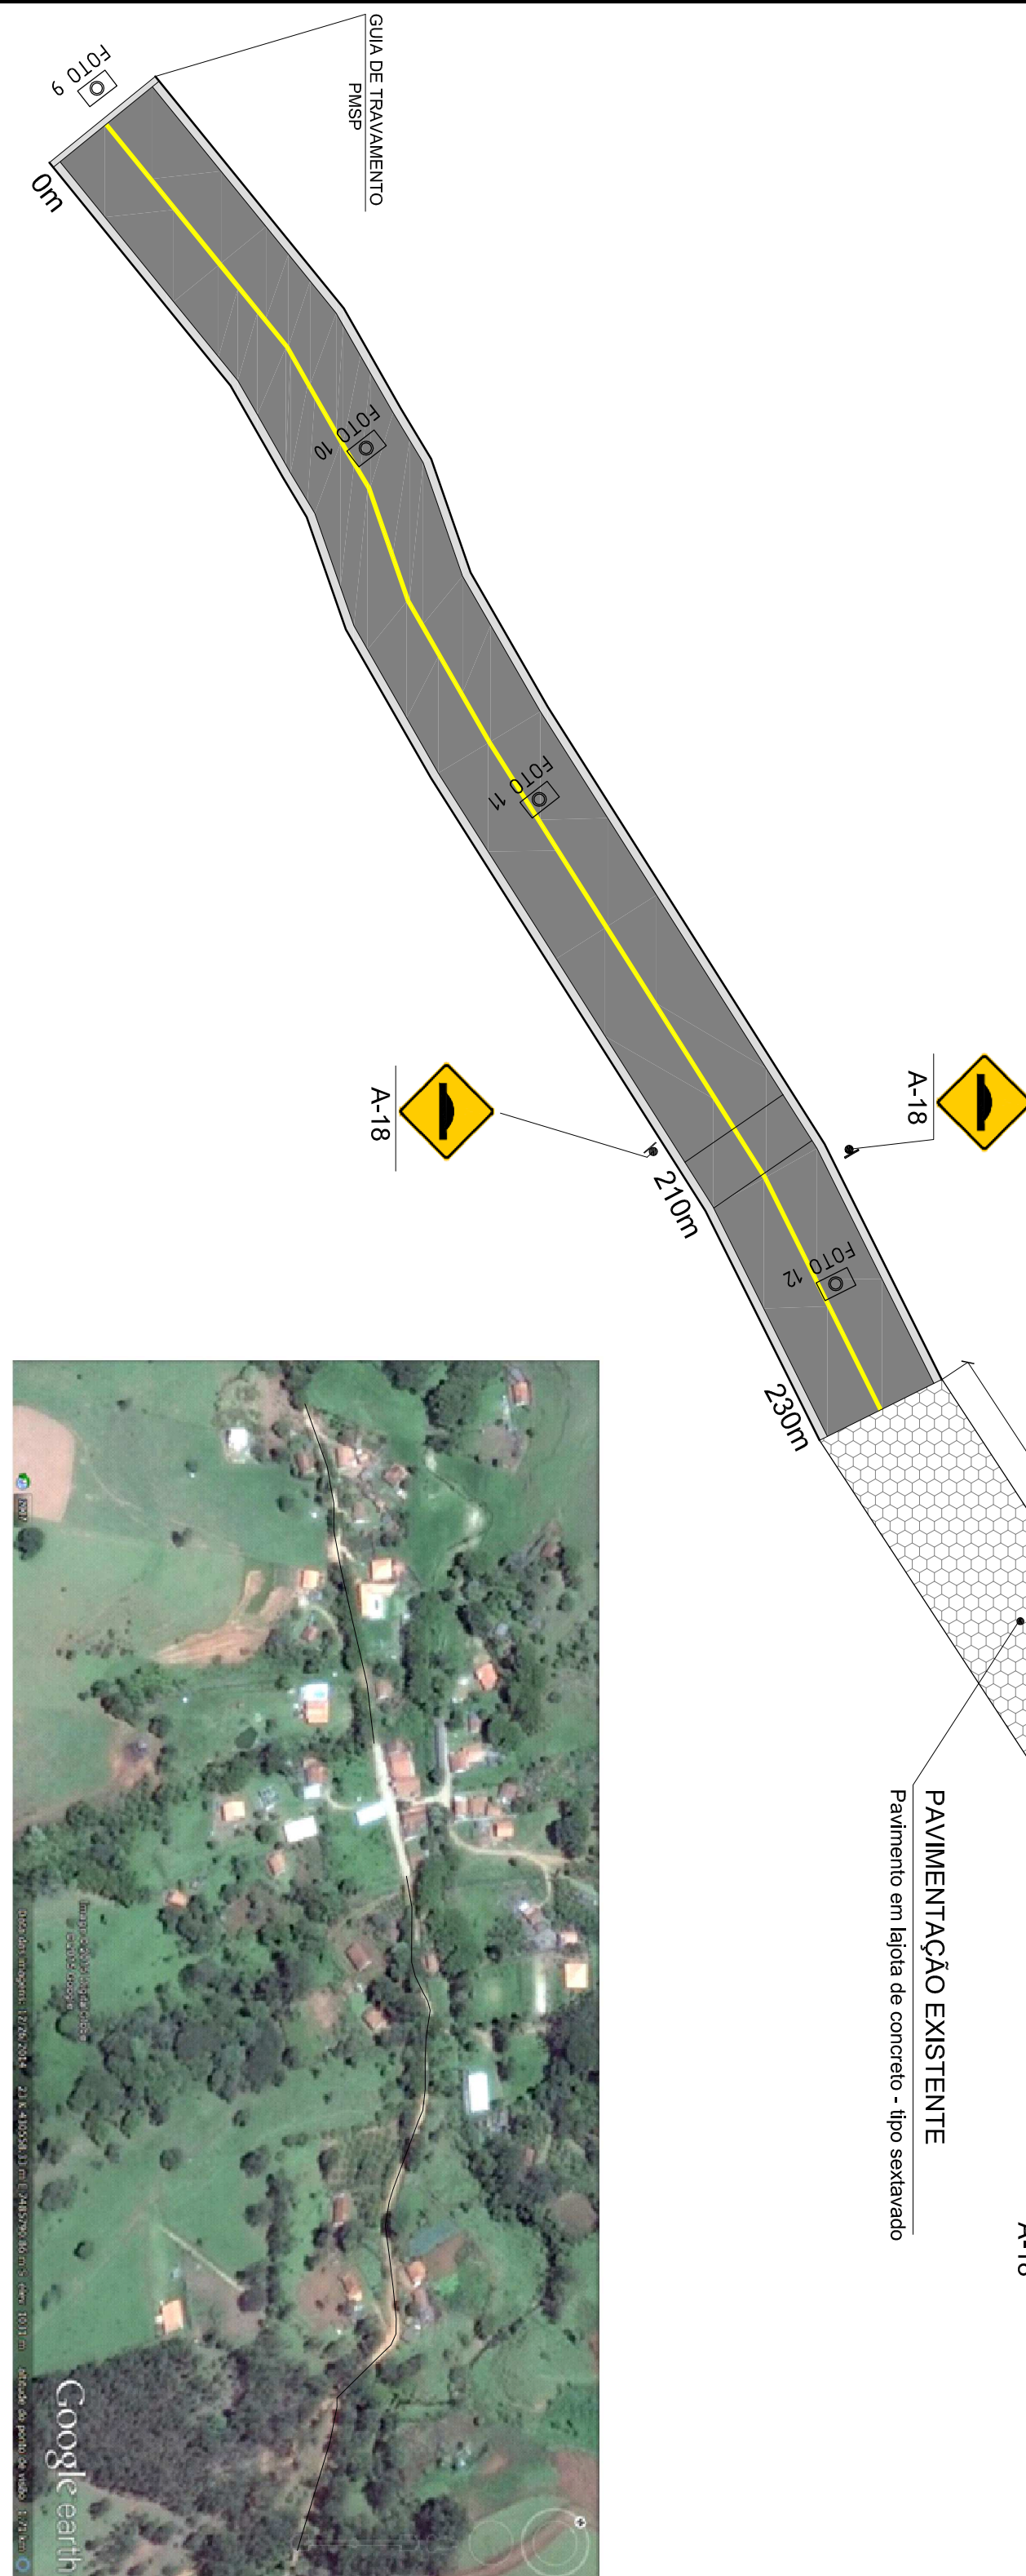

CORTE ESQUEMÁTICO
SEM ESCALA

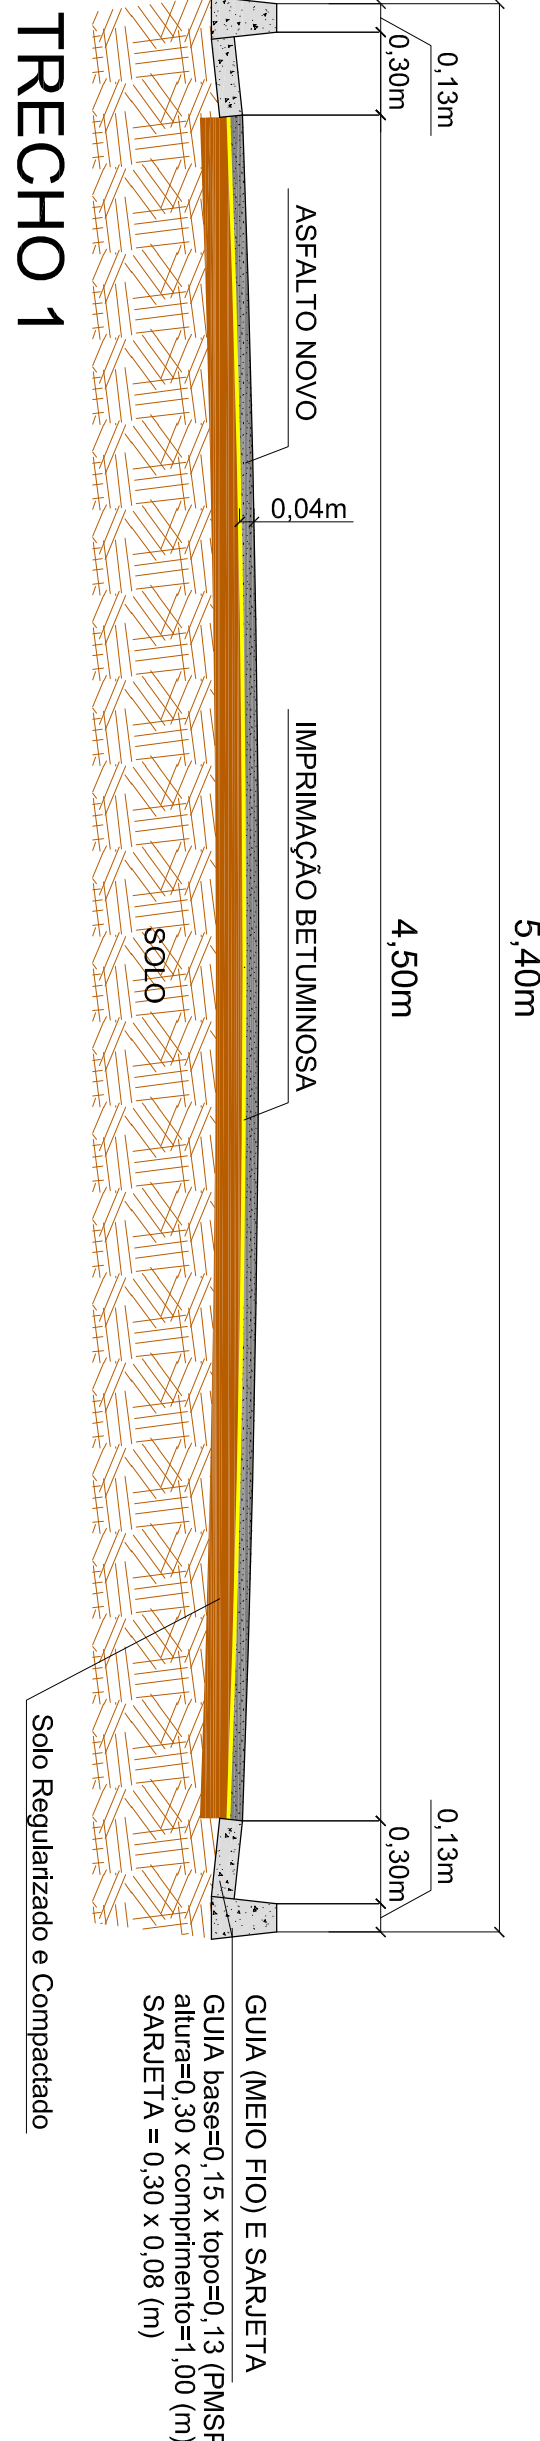

CORTE ESQUEMÁTICO
SEM ESCALA

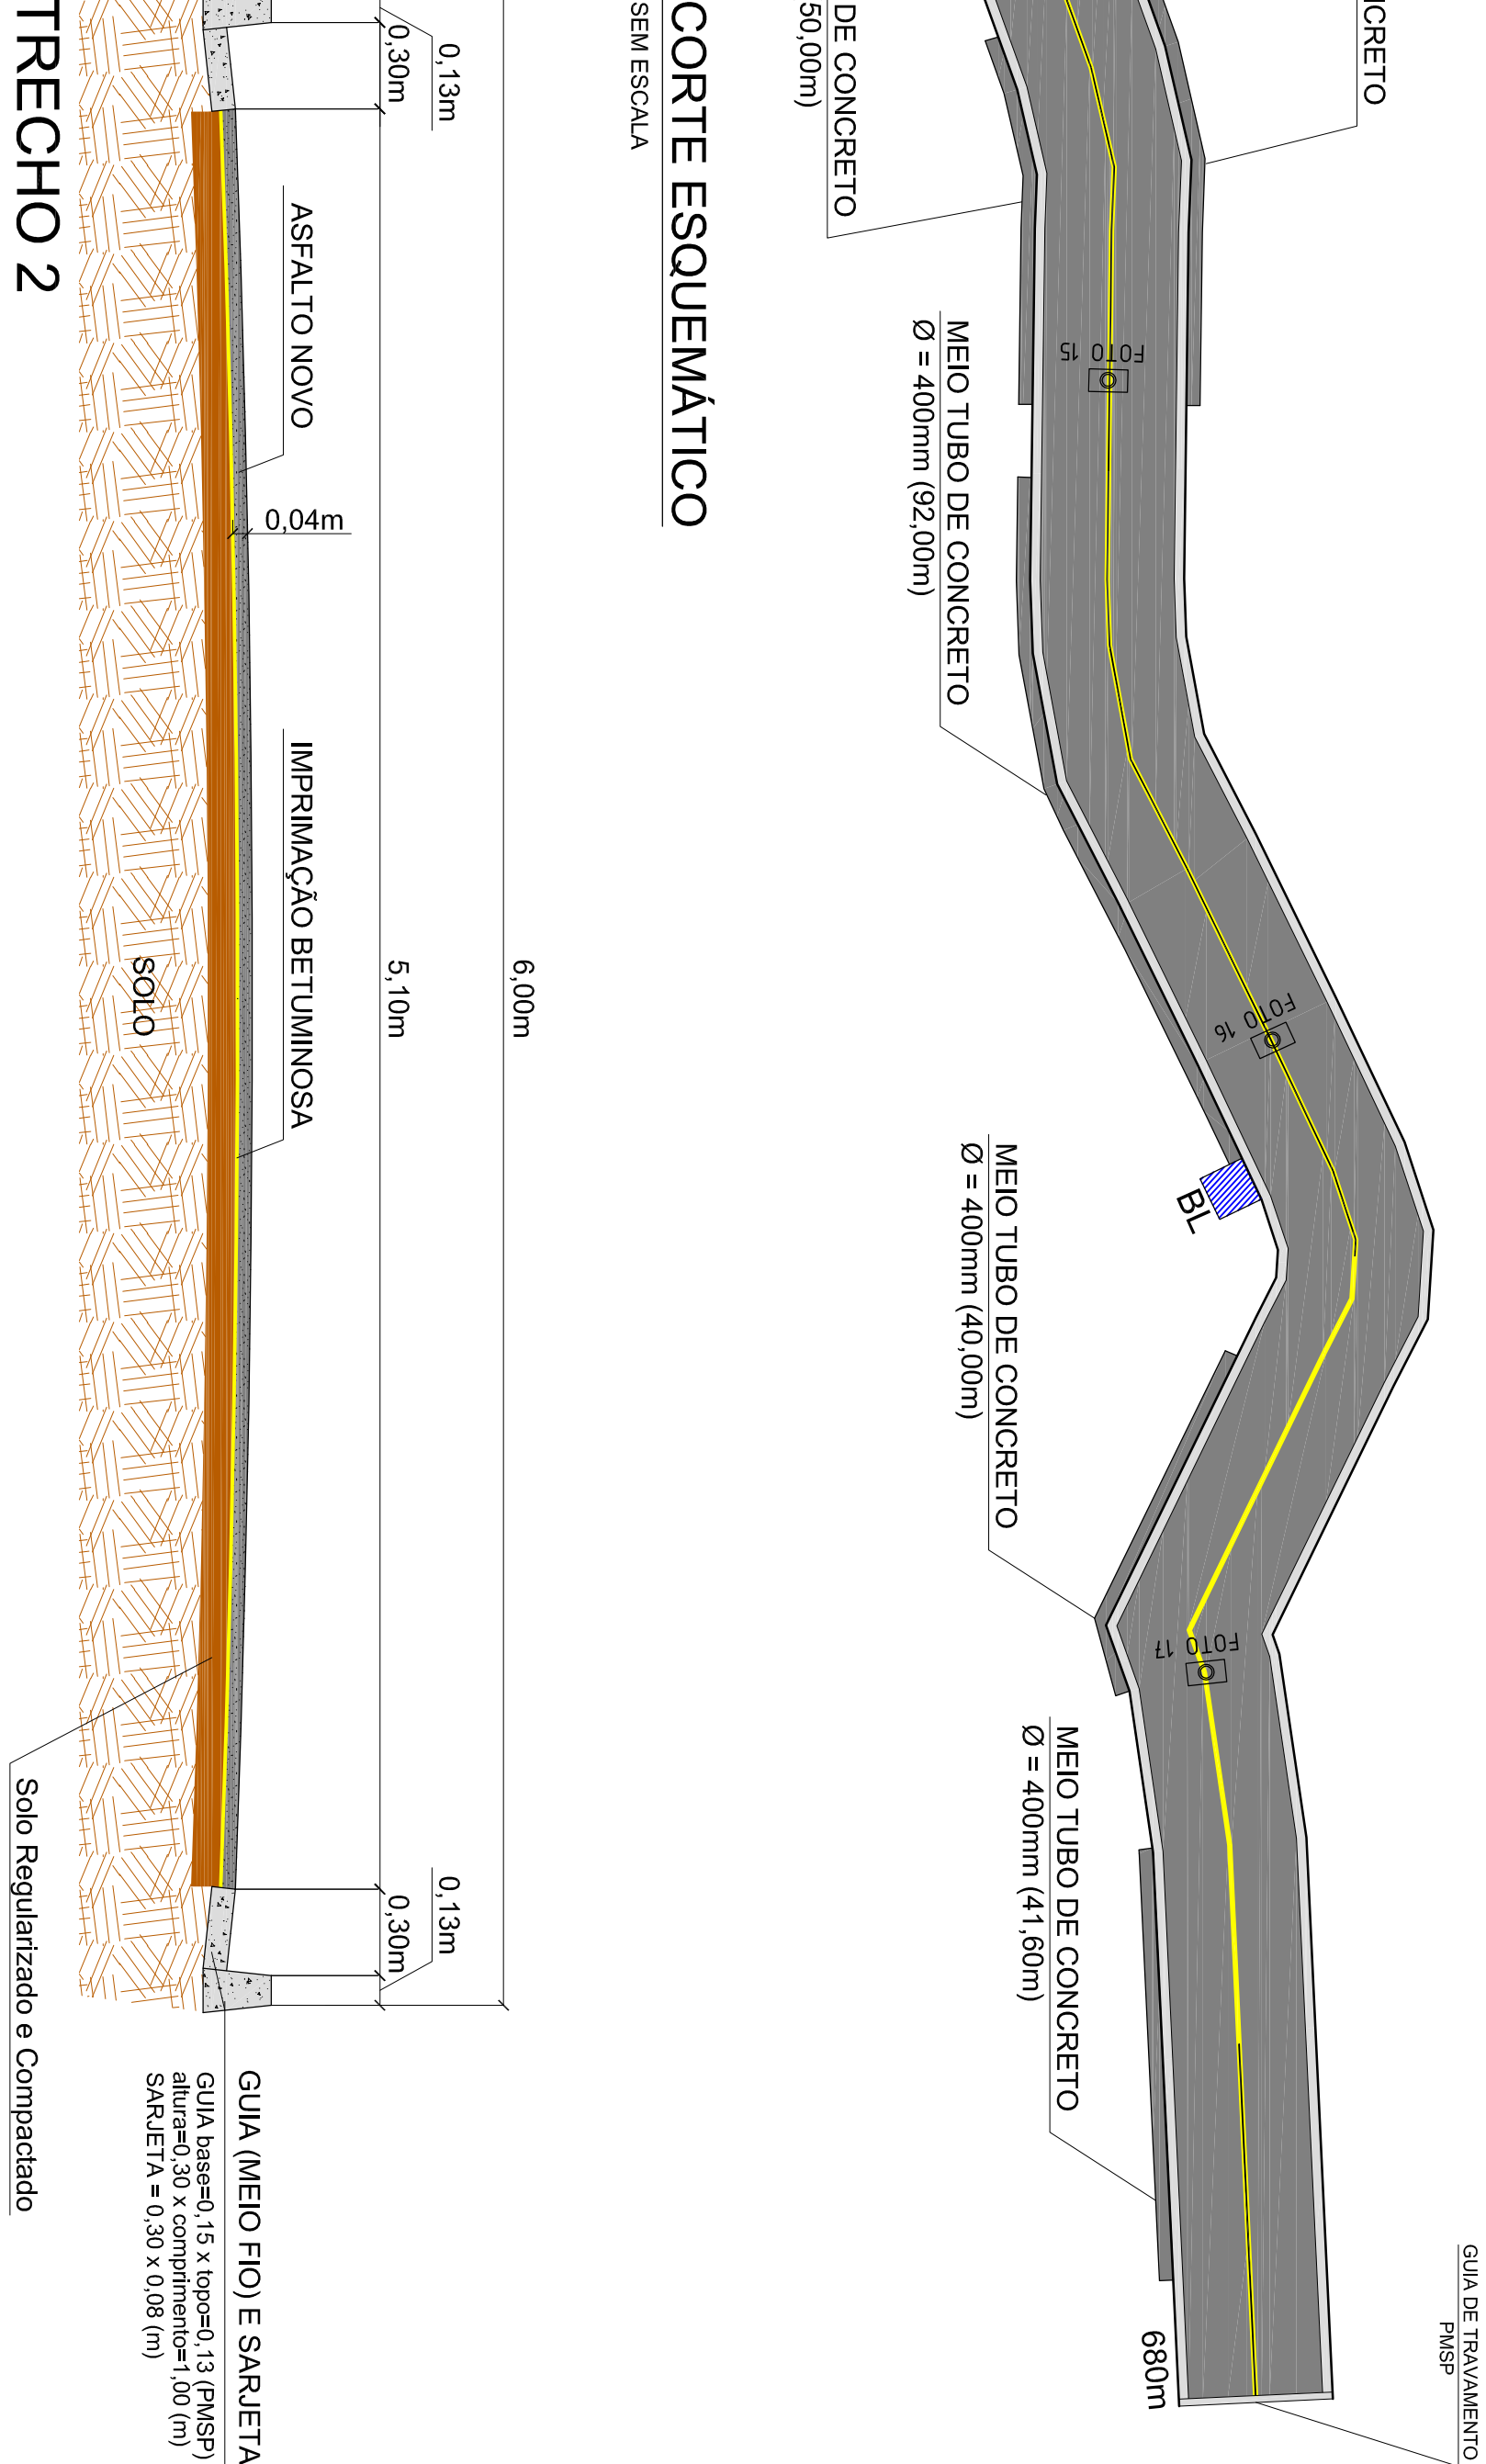

INFRAESTRUTURA TURÍSTICA - FASE IV		Área	5.752,15m²	Folha	02/03
Plantas e cortes esquemáticos					
Bº Paiol Grande / Bº Torto		Localidade	São Bento do Sapucaí - SP	Data	Junho / 2015
P. M. São Bento do Sapucaí		Assunto	Infraestrutura Turística - Fase IV	Escala	Indicadas
Responsible Técnico: ENG. GILSON L. O. SANTOS ART. Nº 9222/2015/0982168					
Responsible Técnico: ENG. GILSON L. O. SANTOS ART. Nº 9222/2015/0982168					
Projeto Padrão: Pavimentação e Drenagem					
Desenho: Filipe A. Teixeira					
Data: Jul/2015					
Revisão: 00					
Folha: 02/03					